

Nr.	Tegn Innhold	Dato	Tegn. av	Rev.	Rev. Dato	Rev. av
00.02	SITUASJONSPLAN	16.01.21	ESH			
01.01	FUNDAMENTSPLAN	16.01.21	ESH			
01.03	PLAN 1 og 2 ETASJE SALG	16.01.21	ESH			
01.04	Plan og Snitt	24.04.21	ESH			
02.01	FASADER	13.05.21	ESH			
02.03	PERSPEKTIV	16.01.21	ESH			
03.01	SNITT	16.01.21	ESH			

PROSJEKT NR:

20211A1


OPPDRAGSGIVER: ET BYGG AS	
TILTAKSHAVER:	G.nr/B.nr:
BYGGEPLASS: Tuen, Sirevåg	BYGGEKommUNE: Hå Kommune

ARKITEKT:
ESH / DF

PROSJEKT NAVN:

Sirevåg Sjøgrend; FF-A1

PROSJEKT STATUS:

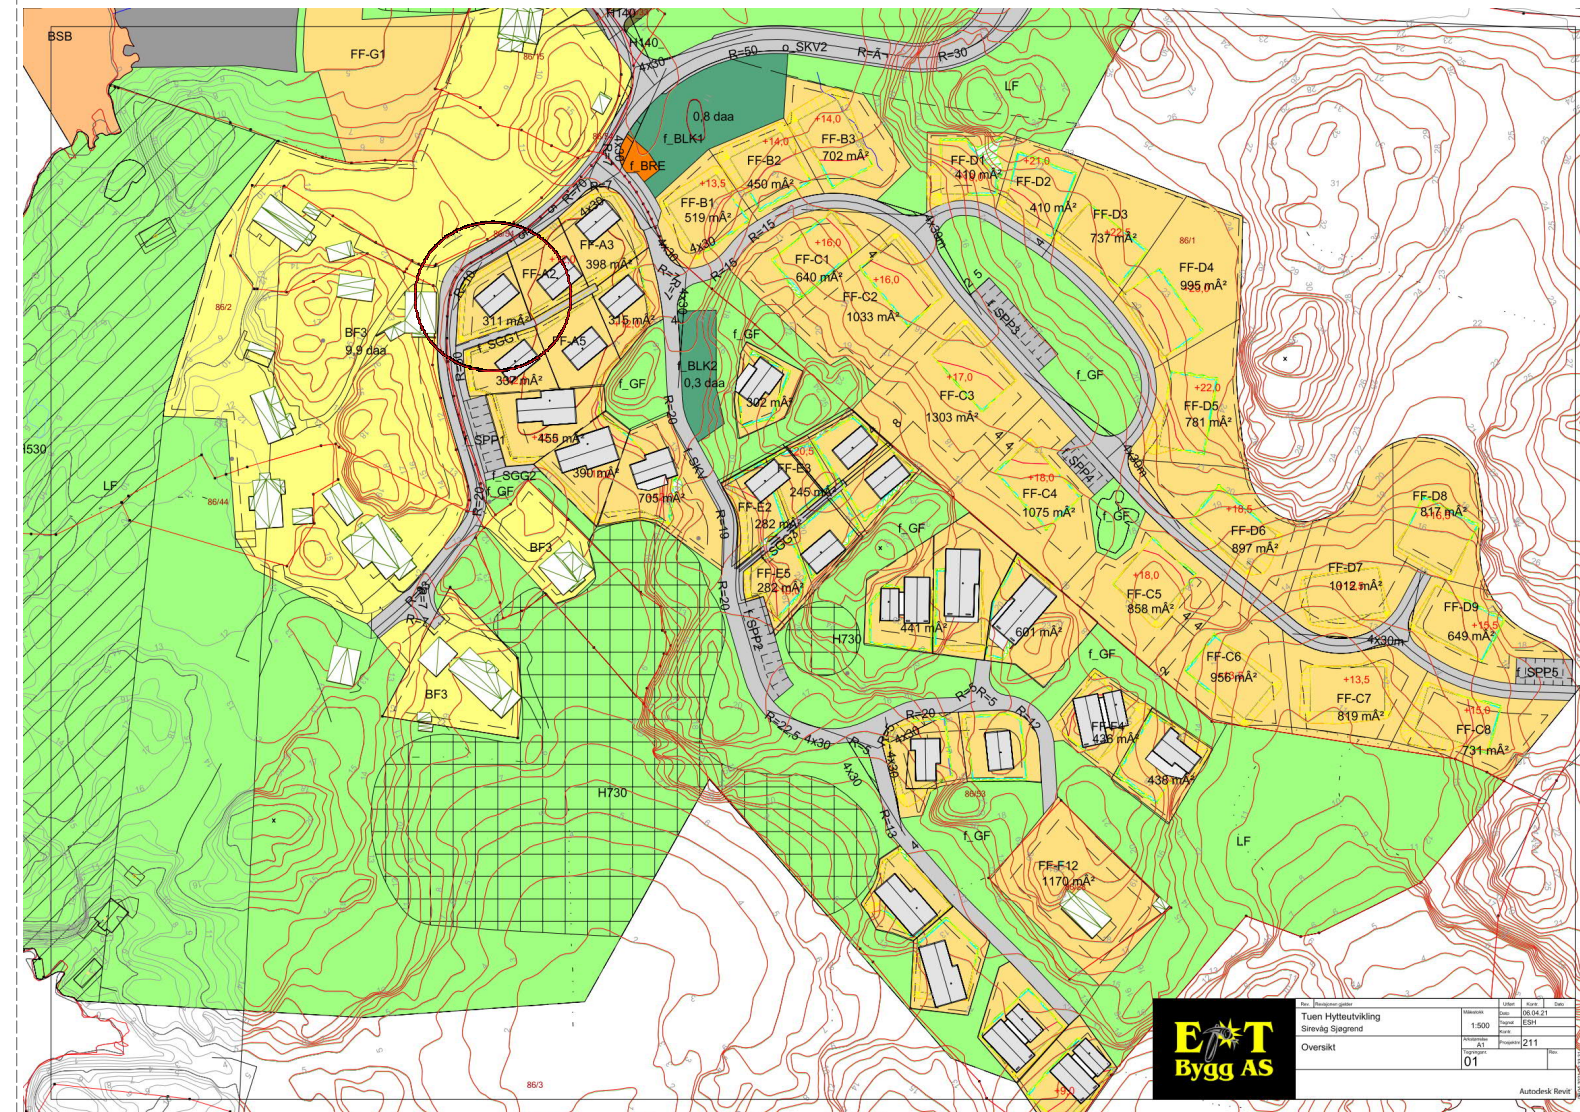

BYA	67.5 m ²
TOMT FF-A1	310.4 m ²

13.05.2021 12:49:26


ET Bygg AS

Tuen Hyltesbukking
Sirevåg Sjøgrend


Overmålest 1:500

01

Autodesk Revit

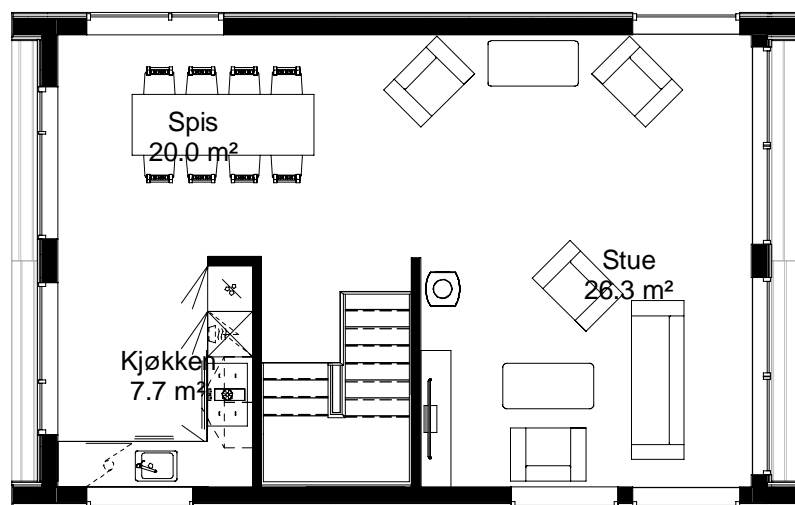

PLAN 2 ETASJE

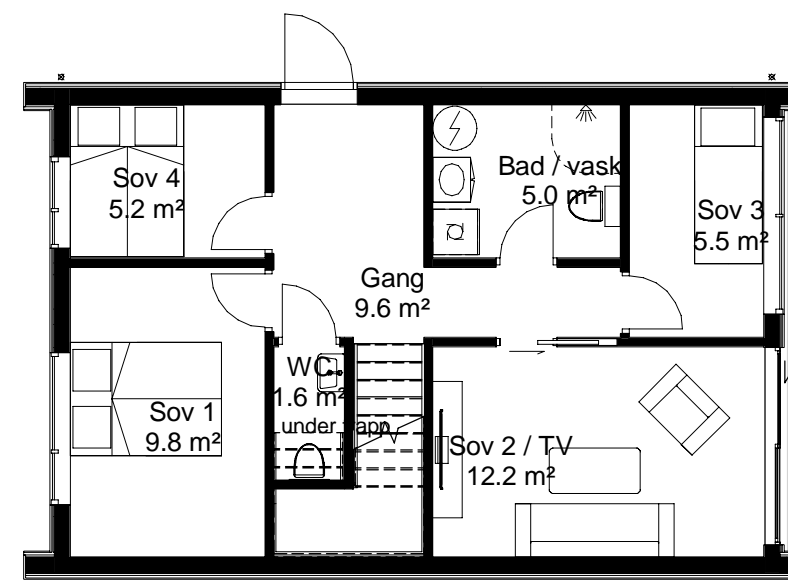

PLAN 1 ETASJE

Arealberegninger i hht. NS 3940	Bruksareal i m ²
	Pr. etasje
1. Etg	59.2 m ²
2. Etg	59.2 m ²
SUM	118.5 m ²

BYA	67.5 m ²
TOMT FF-A1	310.4 m ²



www.etbygg.com

No.	Beskrivelse	Dato

ET BYGG AS


Sirevåg Sjøgrend; FF-A1

PLAN 1 og 2 ETASJE SALG


Prosjektnummer	20211A1
Dato	30.12.2020
Tegnet av	ESH
Kontrollert av	-

01.03

Målestokk 1 : 100

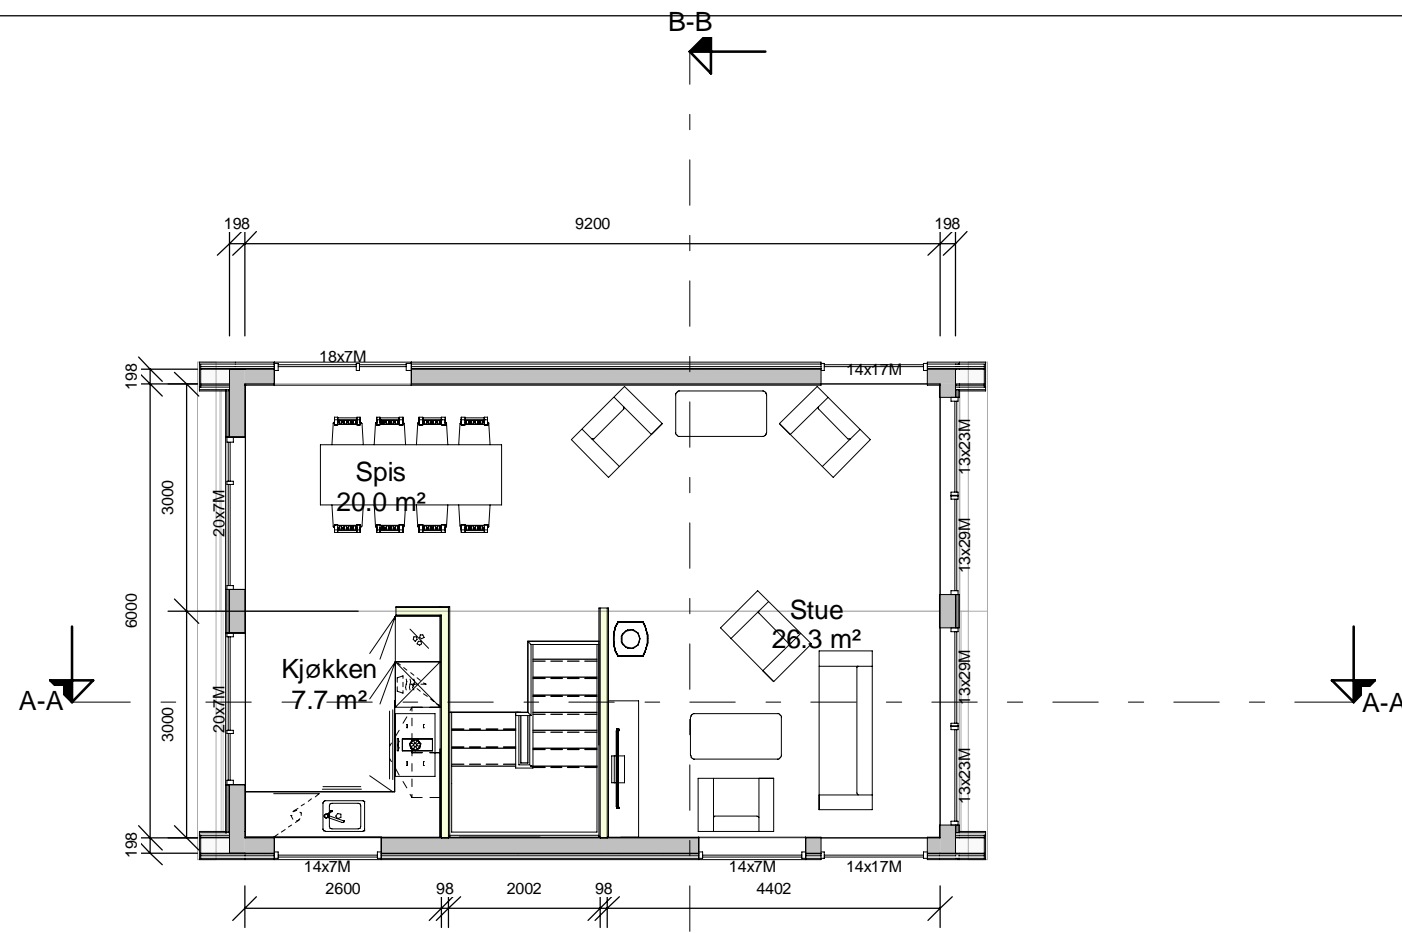

PLAN 2 ETASJE

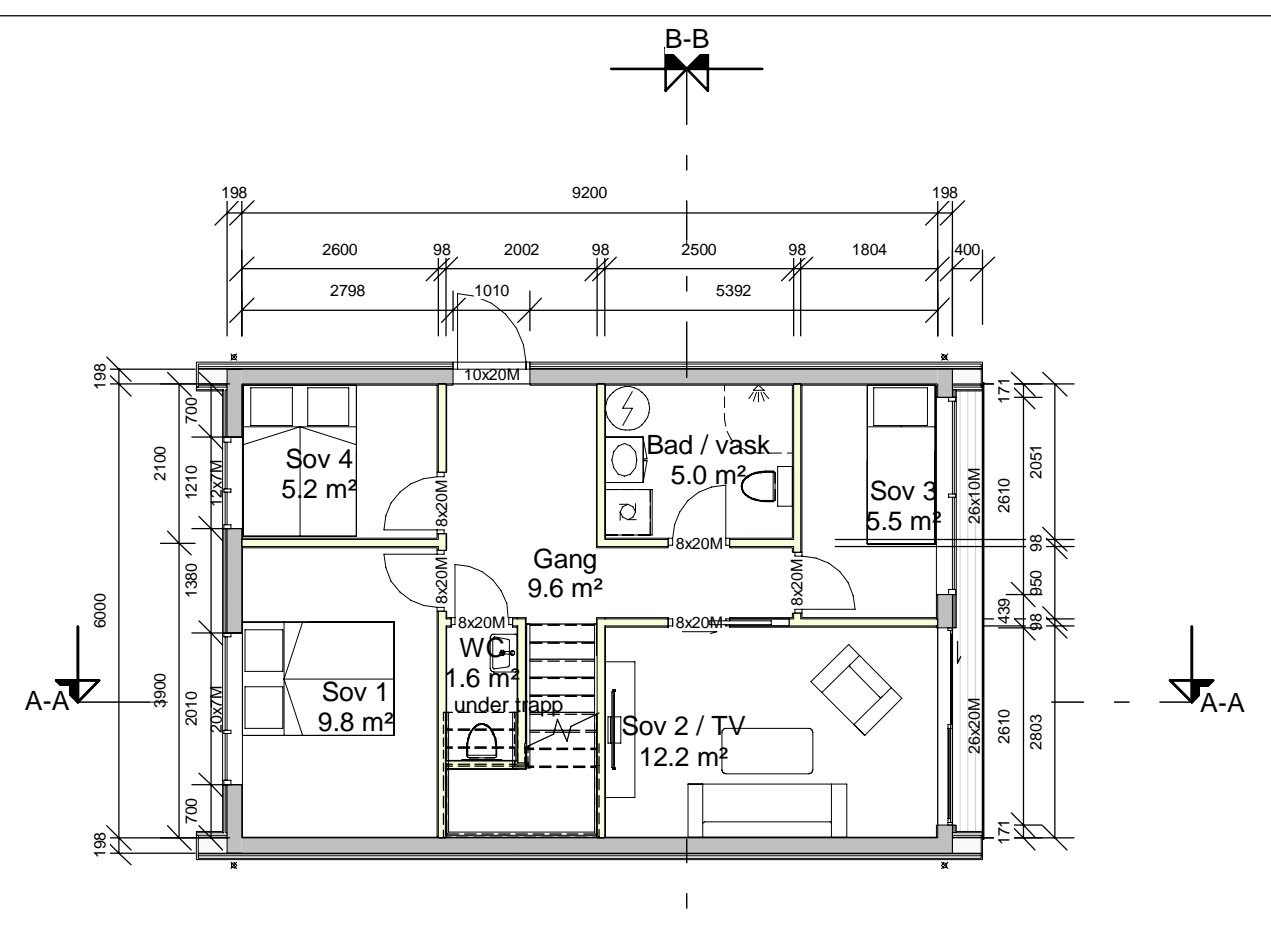


PLAN 1 ETASJE


Arealberegninger i hht. NS 3940	Bruksareal i m ²	
	Pr. etasje	
1. Etg	59.2 m ²	
2. Etg	59.2 m ²	
SUM	118.5 m ²	

BYA	67.5 m ²
TOMT FF-A1	310.4 m ²

SNITT A-A

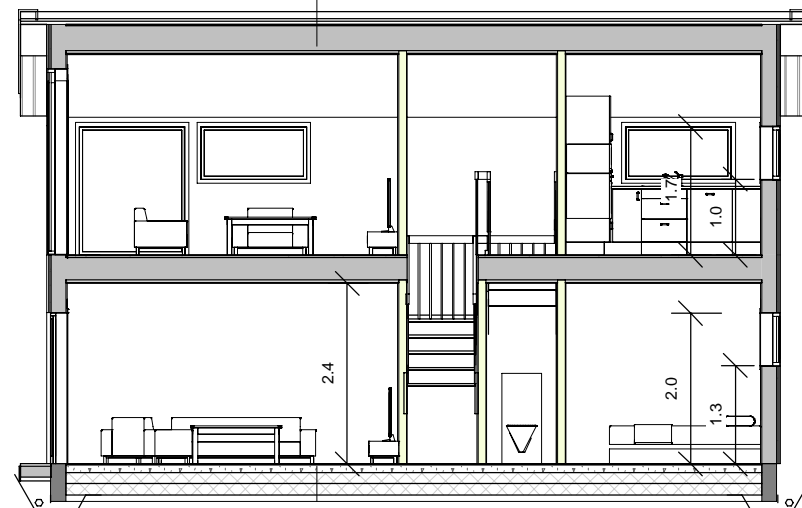

SNITT B-B

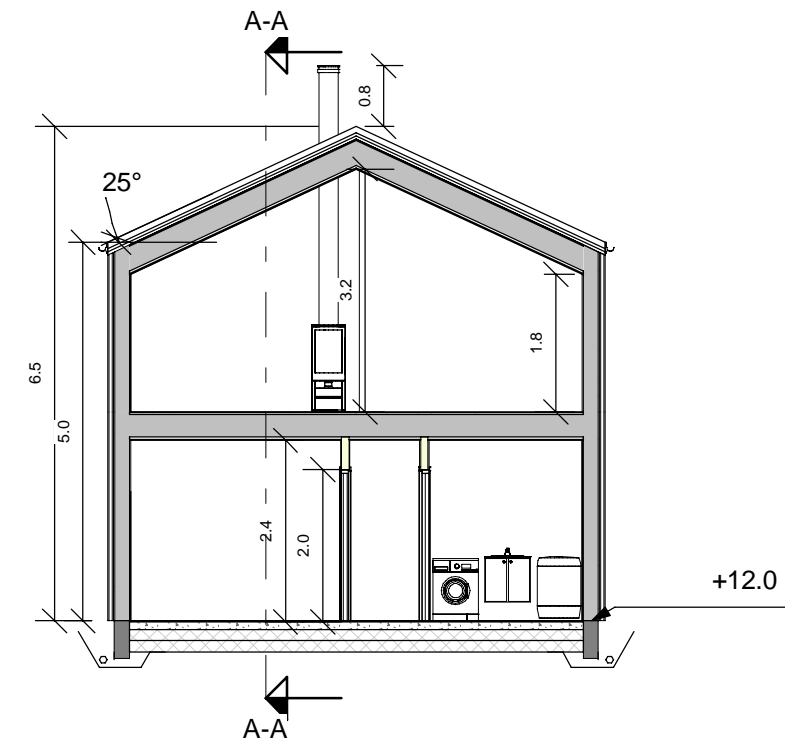

MESTERHUS **ET**
- det blir som avtalt **Bygg AS**


www.etbygg.com

No.	Beskrivelse	Dato
B-B		


ET BYGG AS
Sirevåg Sjøgrend; FF-A1

Plan og Snitt


Prosjektnummer	20211A1	01.04
Dato	30.12.2020	
Tegnet av	ESH	
Kontrollert av	-	
Målestokk		1 : 100

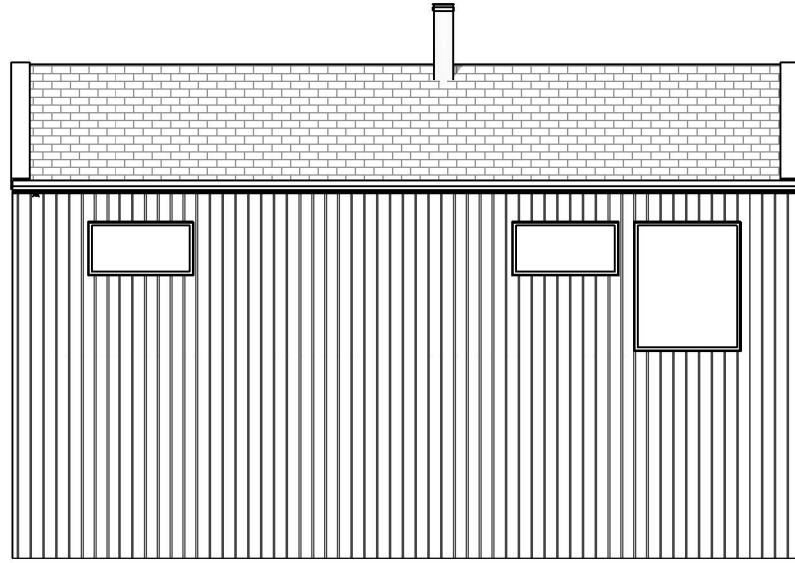


NORDVEST

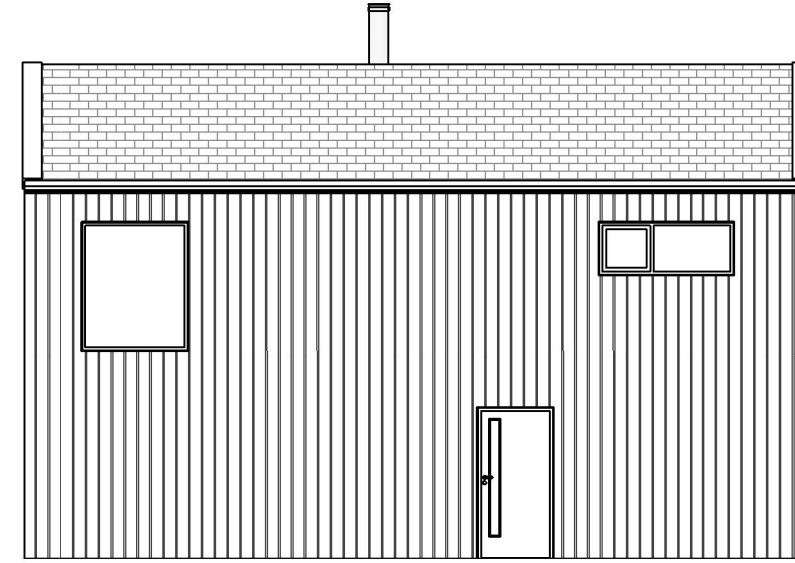

SØRØST

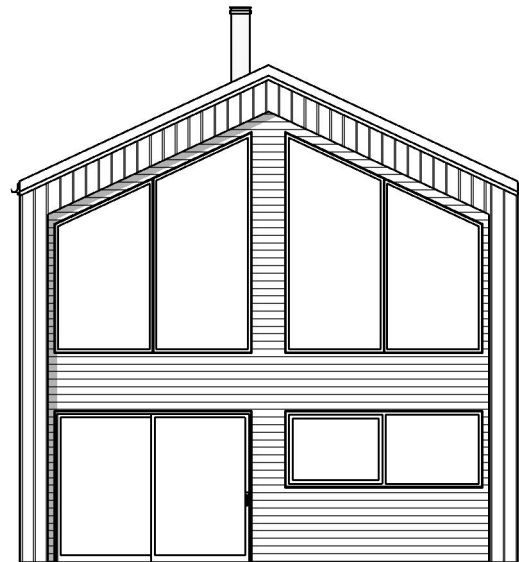


SØRVEST

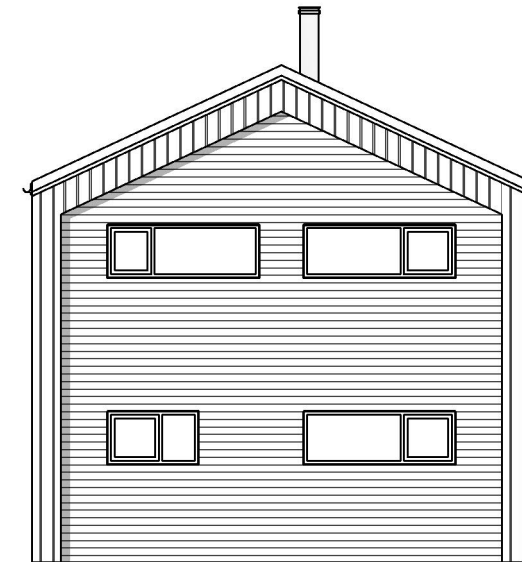

NORDØST

No.	Beskrivelse	Dato

Prosjektnummer	20211A1
Dato	30.12.2020
Tegnet av	ESH
Kontrollert av	Checker

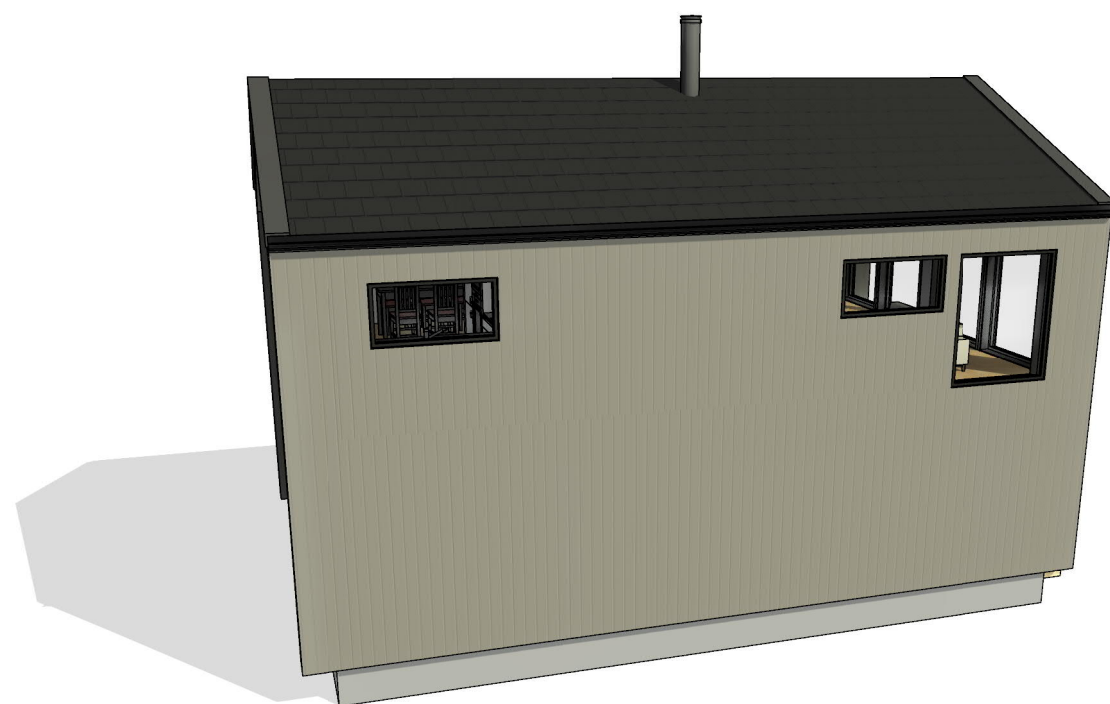

No.	Beskrivelse	Dato

ET BYGG AS

Sirevåg Sjøgrend; FF-A1

PERSPEKTIV

Prosjektnummer	20211A1
Dato	30.12.2020
Tegnet av	ESH
Kontrollert av	Checker

02.03	
	Målestokk