

MESTERHUS **E T**
- det blir som avtalt **Bygg AS**


www.etbygg.com

No.	Beskrivelse	Dato

Tuen Hytteutvikling

FF-F6 (3.02)

PLAN U ETASJE		
Prosjektnummer	20211F6	01.02
Dato	30.02.21	
Tegnet av	ESH	Målestokk
Kontrollert av	Checker	

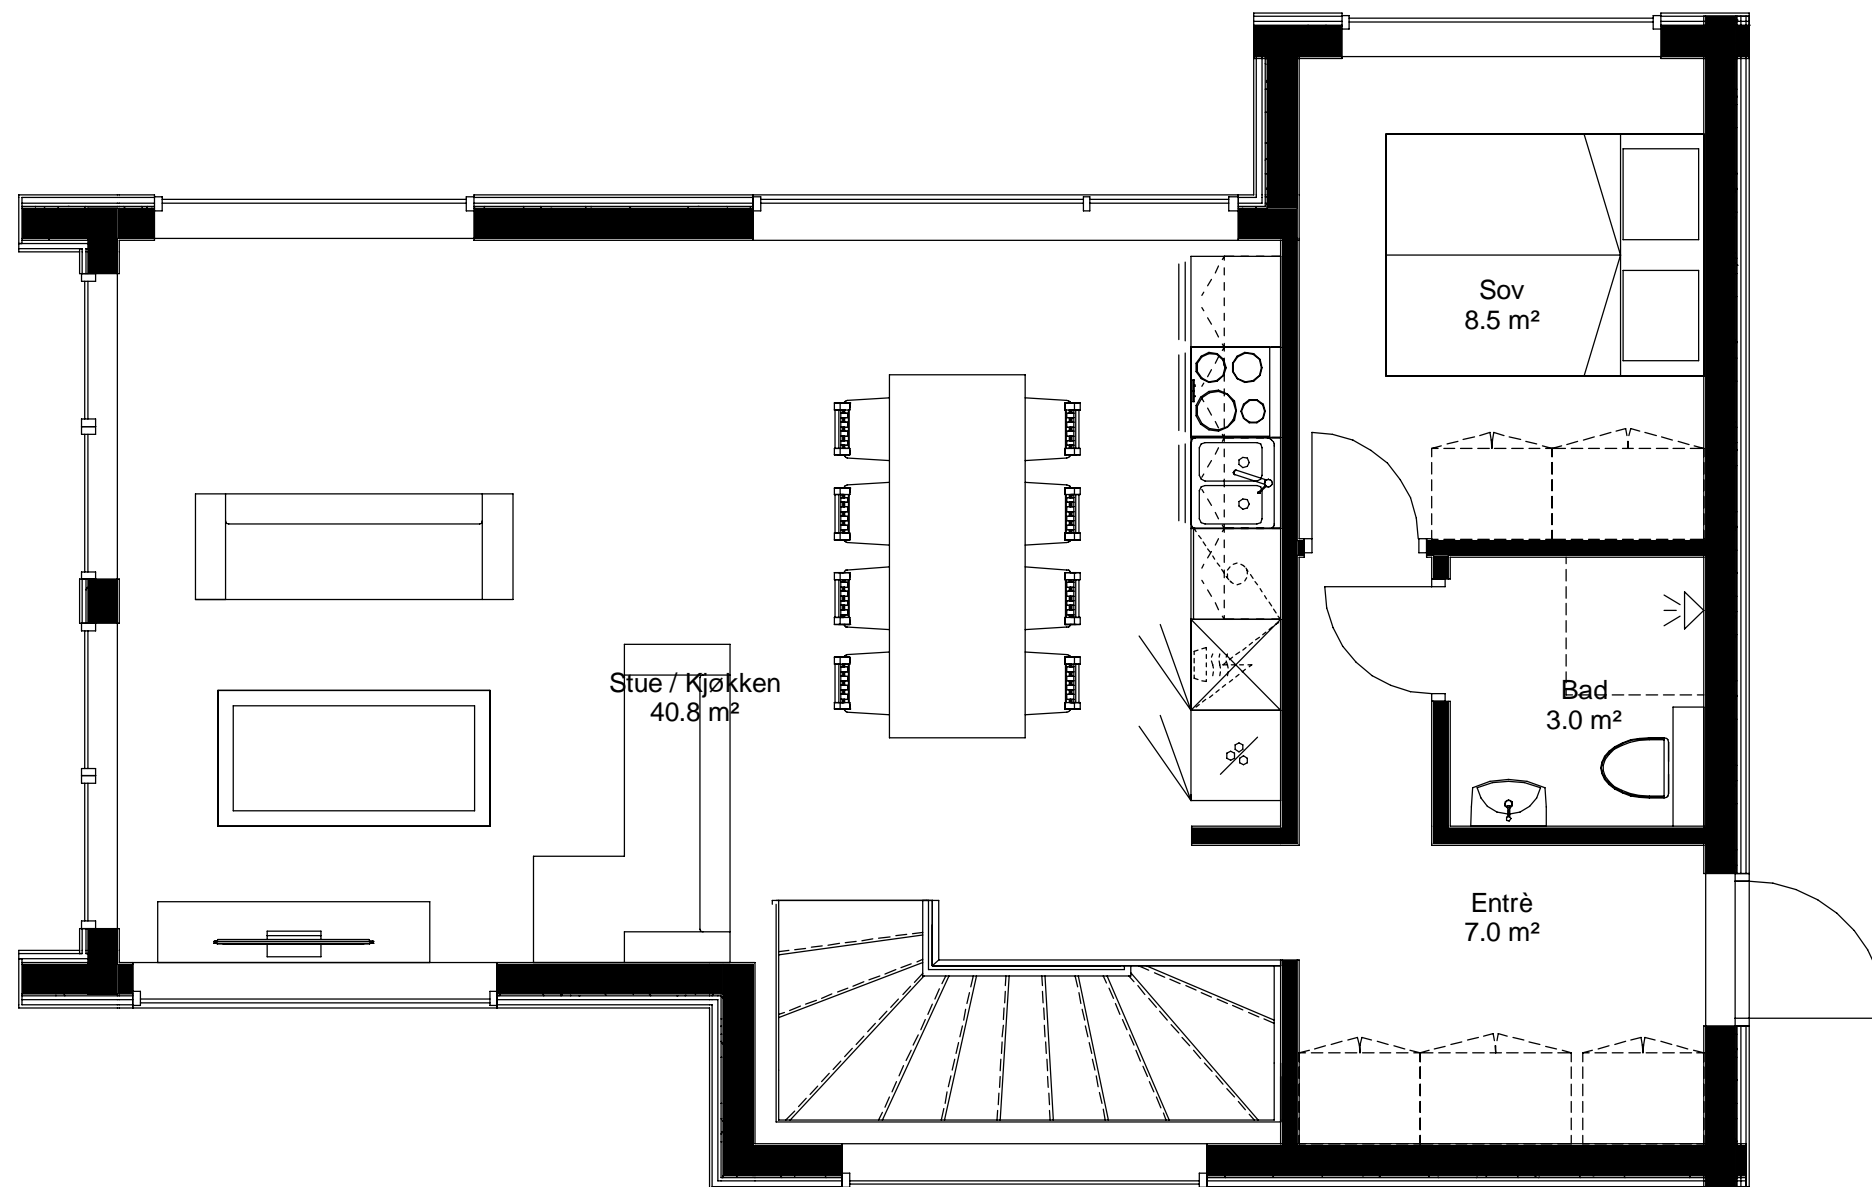


Arealberegninger i hht. NS 3940	Bruksareal i m ²	
	Pr. etasje	
Hovedetasje	60.7 m ²	
Underetasje	58.8 m ²	
SUM	119.5 m ²	


BYA	73.7 m ²
TOMT	449.1 m ²

No.	Beskrivelse	Dato
A	Endringer	29.03.21


Prosjektnummer	20211F6
Dato	30.02.21
Tegnet av	ESH
Kontrollert av	-

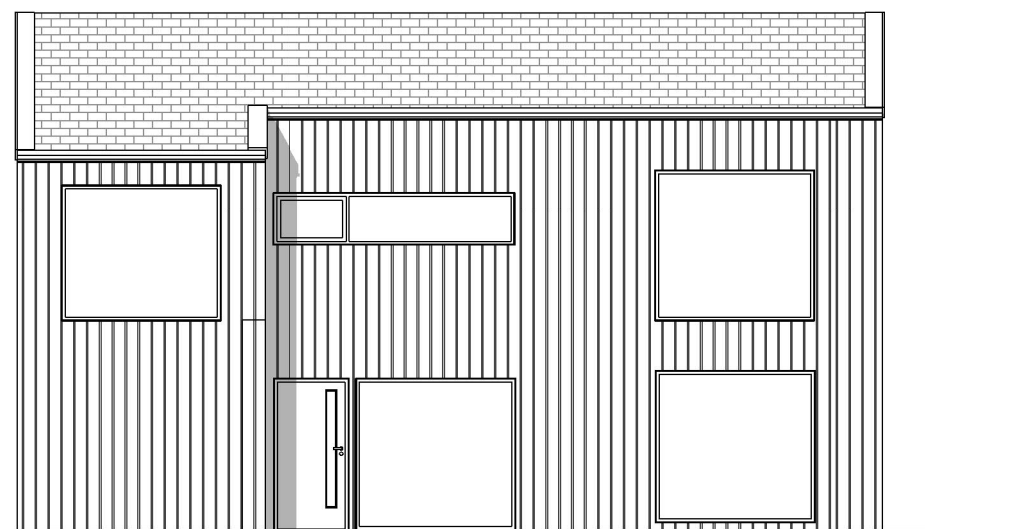


VEST

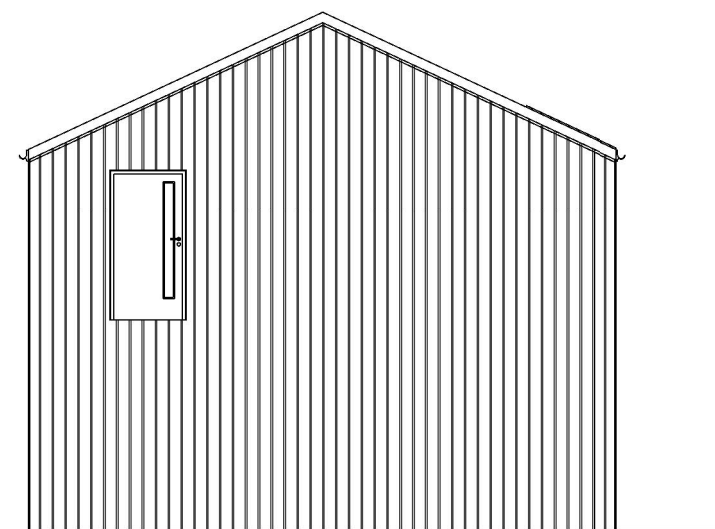

NORD

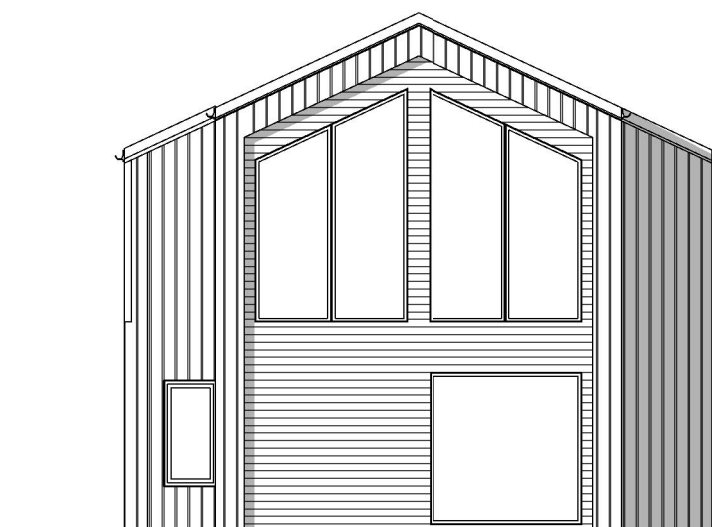

SØR

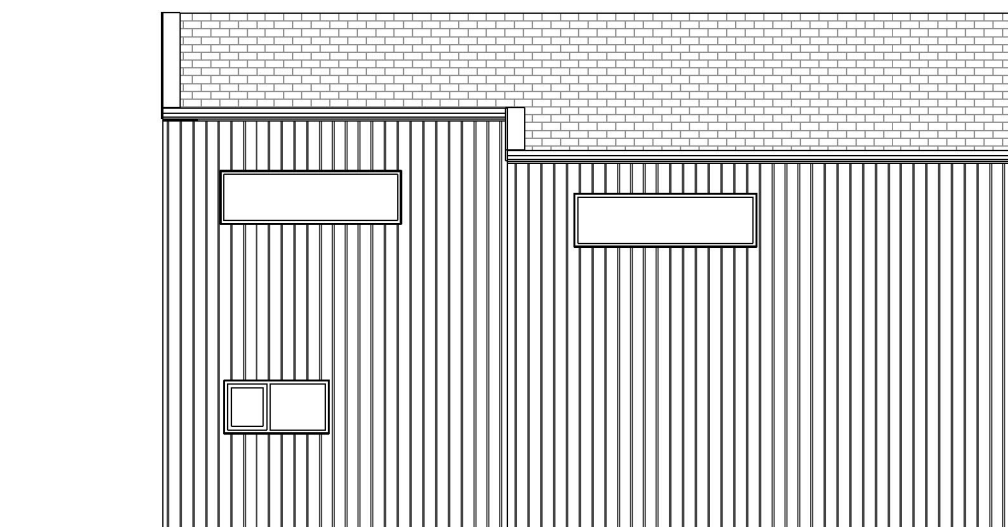

ØST



www.etbygg.com

No.	Beskrivelse	Dato

Tuen Hytteutvikling

FF-F6 (3.02)

FASADER

Prosjektnummer	20211F6
Dato	30.02.21
Tegnet av	ESH
Kontrollert av	Checker

02.01

Målestokk 1 : 100