

| Bebygd areal (BYA) | |
|--------------------|------------|
| Navn | Areal (m2) |
| BYA | 70.0 |

| Bruksareal (BRA) | |
|------------------|------------|
| Navn | Areal (m2) |
| BRA | 61.1 |

| REV. | DATO: | BESKRIVELSE | UTARB. | KONTR. |
|------|-------|-------------|--------|--------|
|------|-------|-------------|--------|--------|

NORRØN
BOLIG

Kristiansen & Selmer-Olsen
Sivilarkitekter MNAL

HOVEDKONTOR: Strandgaten 32, 4400 Flekkefjord
Tlf.: 38327600, E-post: flekkefjord@arkso.no

Avd. EGERUND: Elvegaten 2, 4370 Egersund

Avd. LYNGDAL: Postgården, Stasjonsgt. 26, 4580 Lyngdal


BYGGHERRE / TILTAKSHAVER:

PROSJEKT: **Tengsastranda fritidsboliger**
Egersund


TEGNINGSTITTEL: **Planer, type 1**

KONTR: DATO / SIGN:

| | |
|------------------------------|--------------------------------|
| UTARB: RKP | DATO: 01.11.2022 |
| MALESTOKK: 1 : 100 | REV: |
| TEGNING NR: 2833- 10 | FASE: Skisseprosjekt |

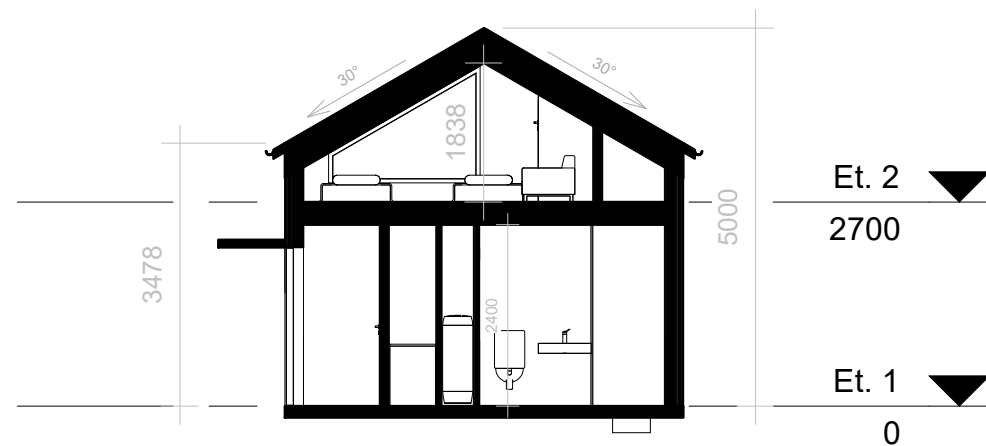


1 Snitt A-A
1 : 100

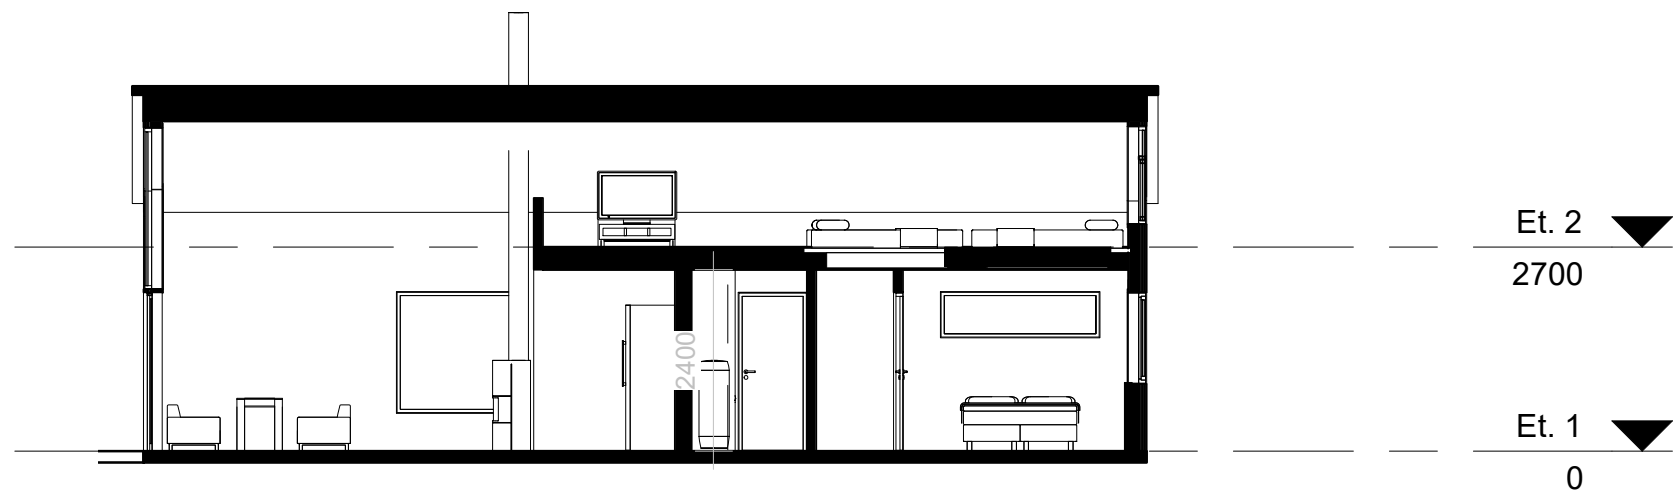






2 Snitt B-B
1 : 100

| REV. | DATO | BESKRIVELSE | UTARB. | KONTR. |
|------|------|-------------|--------|--------|
| | | | | |

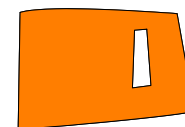


Kristiansen & Selmer-Olsen
Sivilarkitekter MNAL
HOVEDKONTOR: Strandgaten 32, 4400 Flekkefjord
Tlf.: 38327600, E-post: flekkefjord@arkko.no
Avd. EGERUND: Elvegaten 2, 4370 Egersund
Avd. LYNGDAL: Postgården, Stasjonsgt. 26, 4580 Lyngdal

| | | | |
|---|--------------------------------|----------------------------|------|
| BYGGHERRE / TILTAKSHAVER: | | | |
| PROSJEKT: Tengsastranda fritidsboliger Egersund | | | |
| TEGNINGSTITTEL: Snitt, type 1 | KONTR: DATO / SIGN: | | |
| | UTARB: RKP | DATO: 01.11.2022 | |
| TEGNING NR: 2833- 20 | MÅLESTOKK: 1 : 100 | | REV: |
| | FASE: Skisseprosjekt | | |

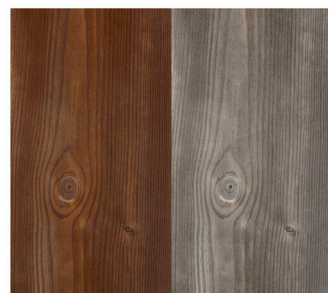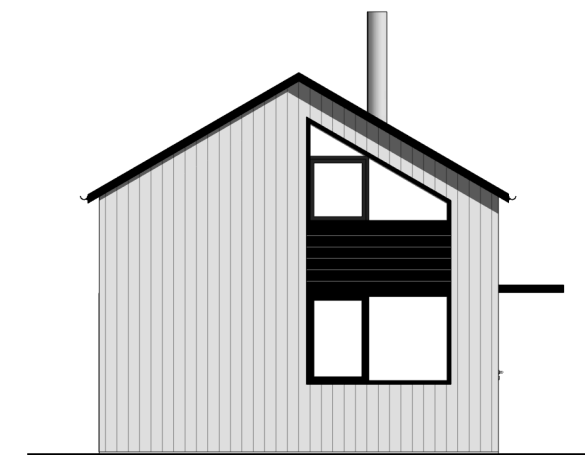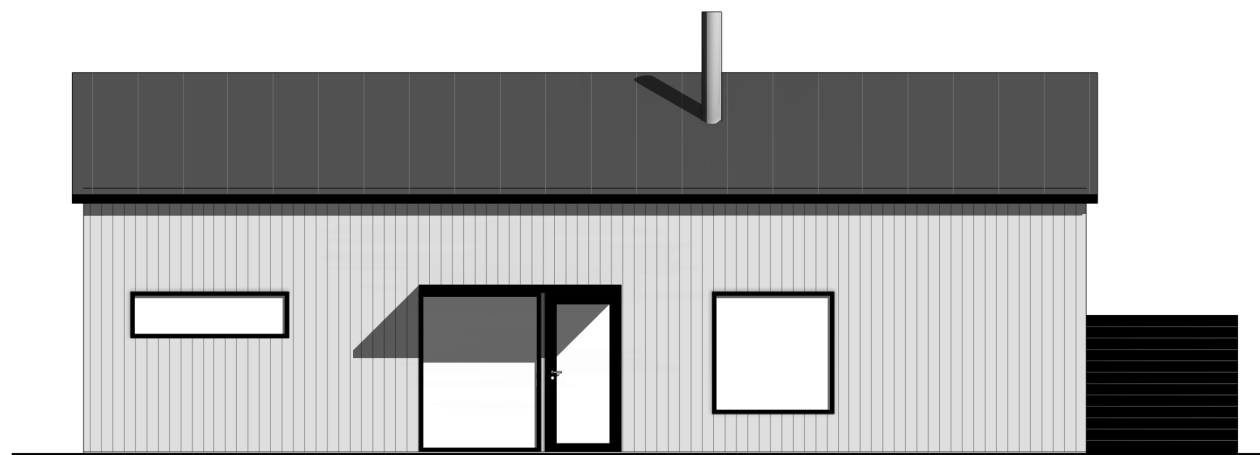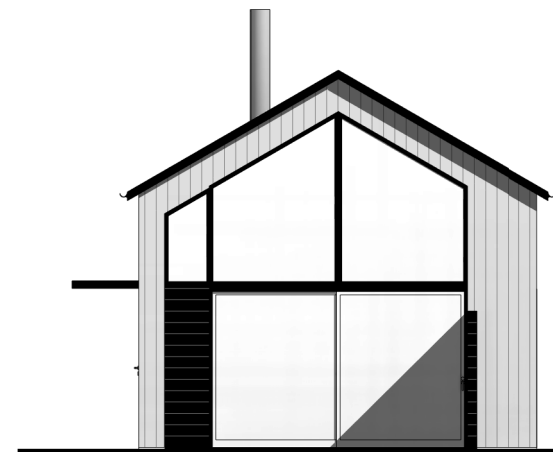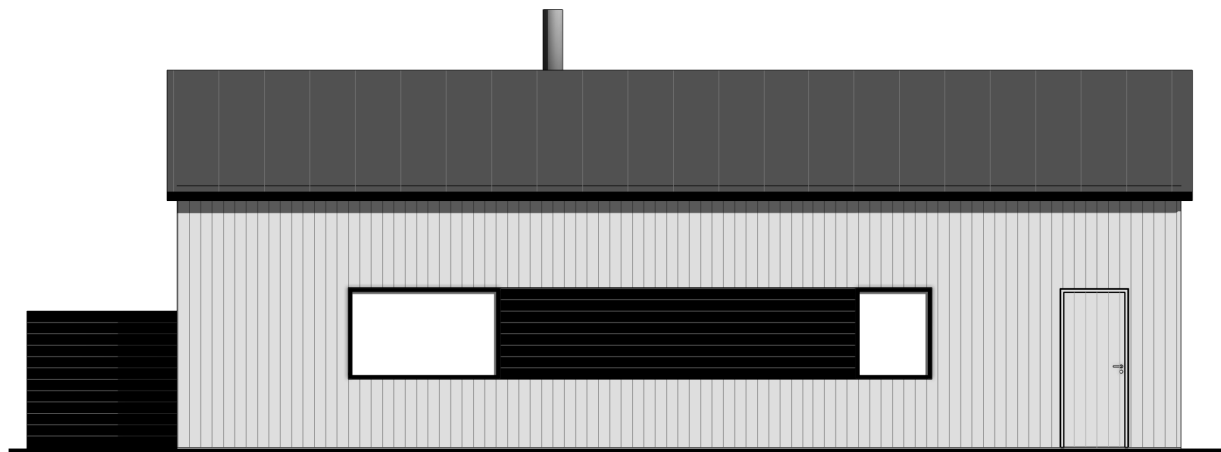

Eksempel på kledning før og etter gråning

| REV. | DATO: | BESKRIVELSE | UTARB. | KONTR. |
|------|-------|-------------|--------|--------|
| | | | | |

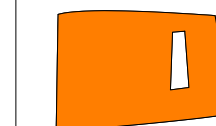

Kristiansen & Selmer-Olsen
Sivilarkitekter MNAL

HOVEDKONTOR: Strandgaten 32, 4400 Flekkefjord
Tlf.: 38327600, E-post: flekkefjord@arkso.no

Avd. EBERSUND: Elvegaten 2, 4370 Egersund

Avd. LYNGDAL: Postgården, Stasjonsgt. 26, 4580 Lyngdal

| | | | |
|---|-------------------------|-----------------------------|--|
| BYGGHERRER / TILTAKSHAVER: | | | |
| PROSJEKT: Tengsastranda fritidsboliger Egersund | | | |
| TEGNINGSTITTEL: Fasader, typer 1 | | KONTR: DATO / SIGN: | |
| UTARB: RKP | DATO: 01.11.2022 | REV: | |
| MALESTOKK: 1 : 100 | | FASE: Skisseprosjekt | |
| TEGNING NR: 2833- 30 | | | |