

Nr.	Tegn Innhold	Dato	Tegn. av	Rev.	Rev. Dato	Rev. av
A100	Fundament	25.01.24	Espen S Hårr			
A101	Plan	25.01.24	Espen S Hårr			
A102	Fasader	25.01.24	Espen S Hårr			
A103	Fasader	25.01.24	Espen S Hårr			
A104	Snitt	25.01.24	Espen S Hårr			

PROSJEKT NR:

20211A1-7

OPPDRAGSGIVER: Sirevåg Sjøgrend	
TILTAKSHAVER: Sirevåg Sjøgrend	G.nr/B.nr:
BYGGEPLASS: Sirevåg Sjøgrend	BYGGEKOMMUNE: Hå Kommune


ARKITEKT:
Espen S. Hårr

PROSJEKT NAVN:

Litla Varholmsundet


PROSJEKT STATUS:

Planlegging

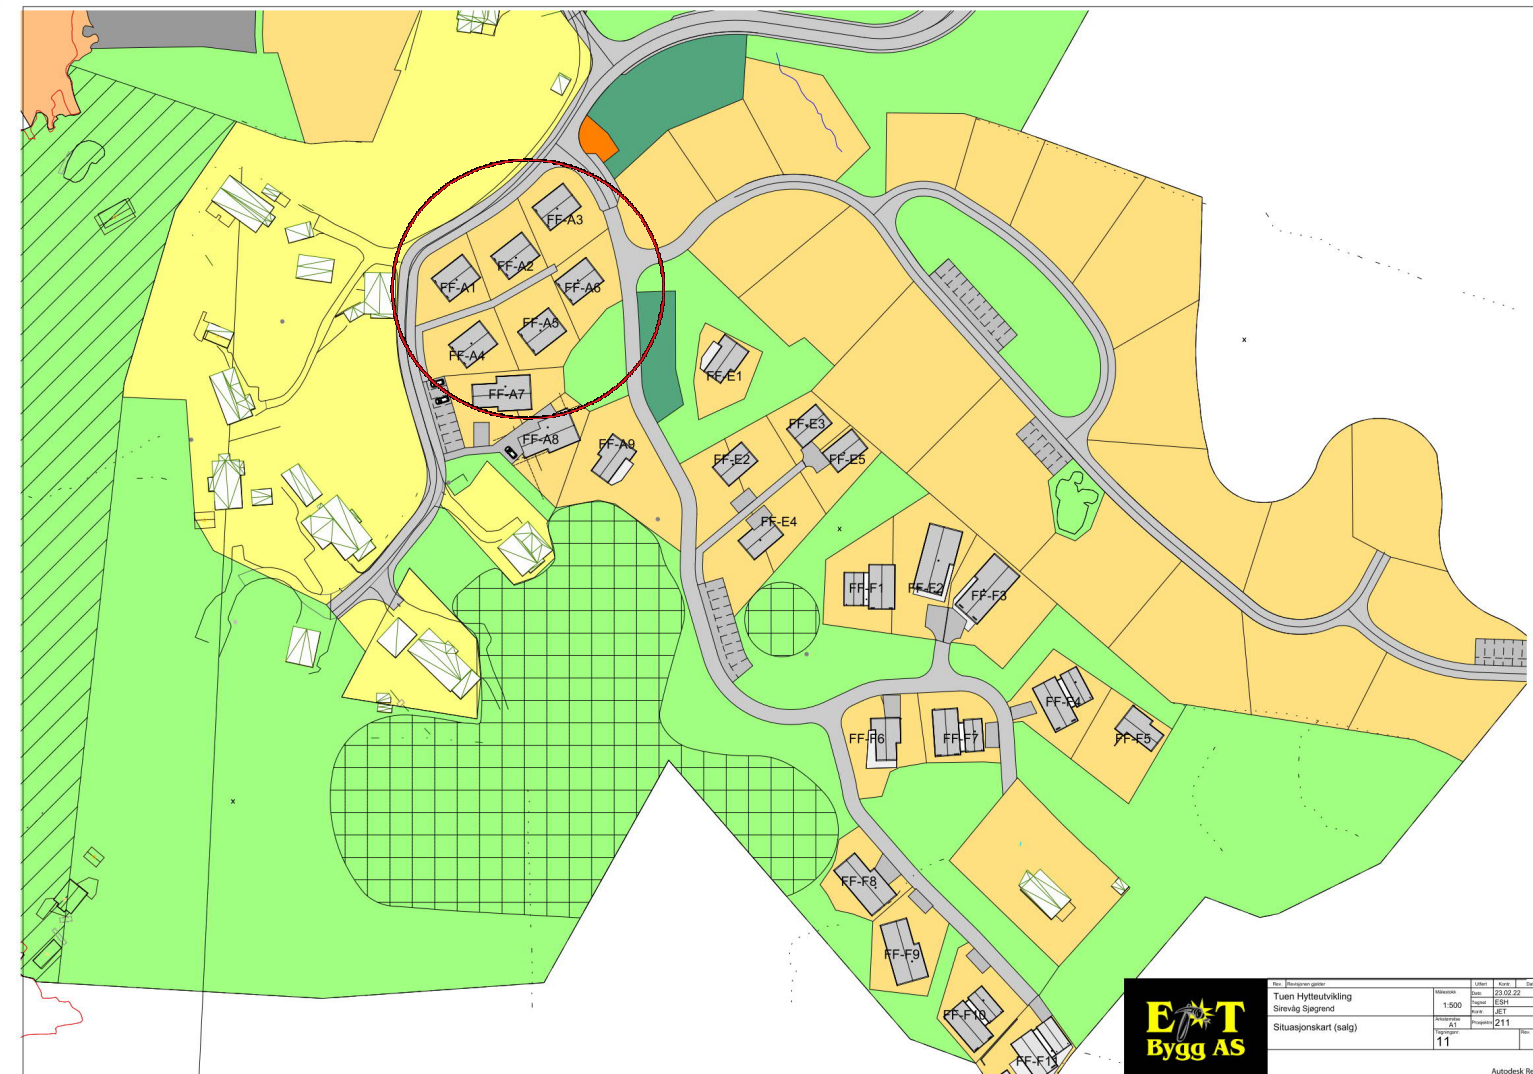

E+T Bygg AS	Tuven Hyllingsvåking	1:500	2024.02
	Sirevåg Sjøgrend	1:500	2024.02
	Situasjonskart (salg)	1:500	2024.02
		11	

25.01.2024 07:30:15

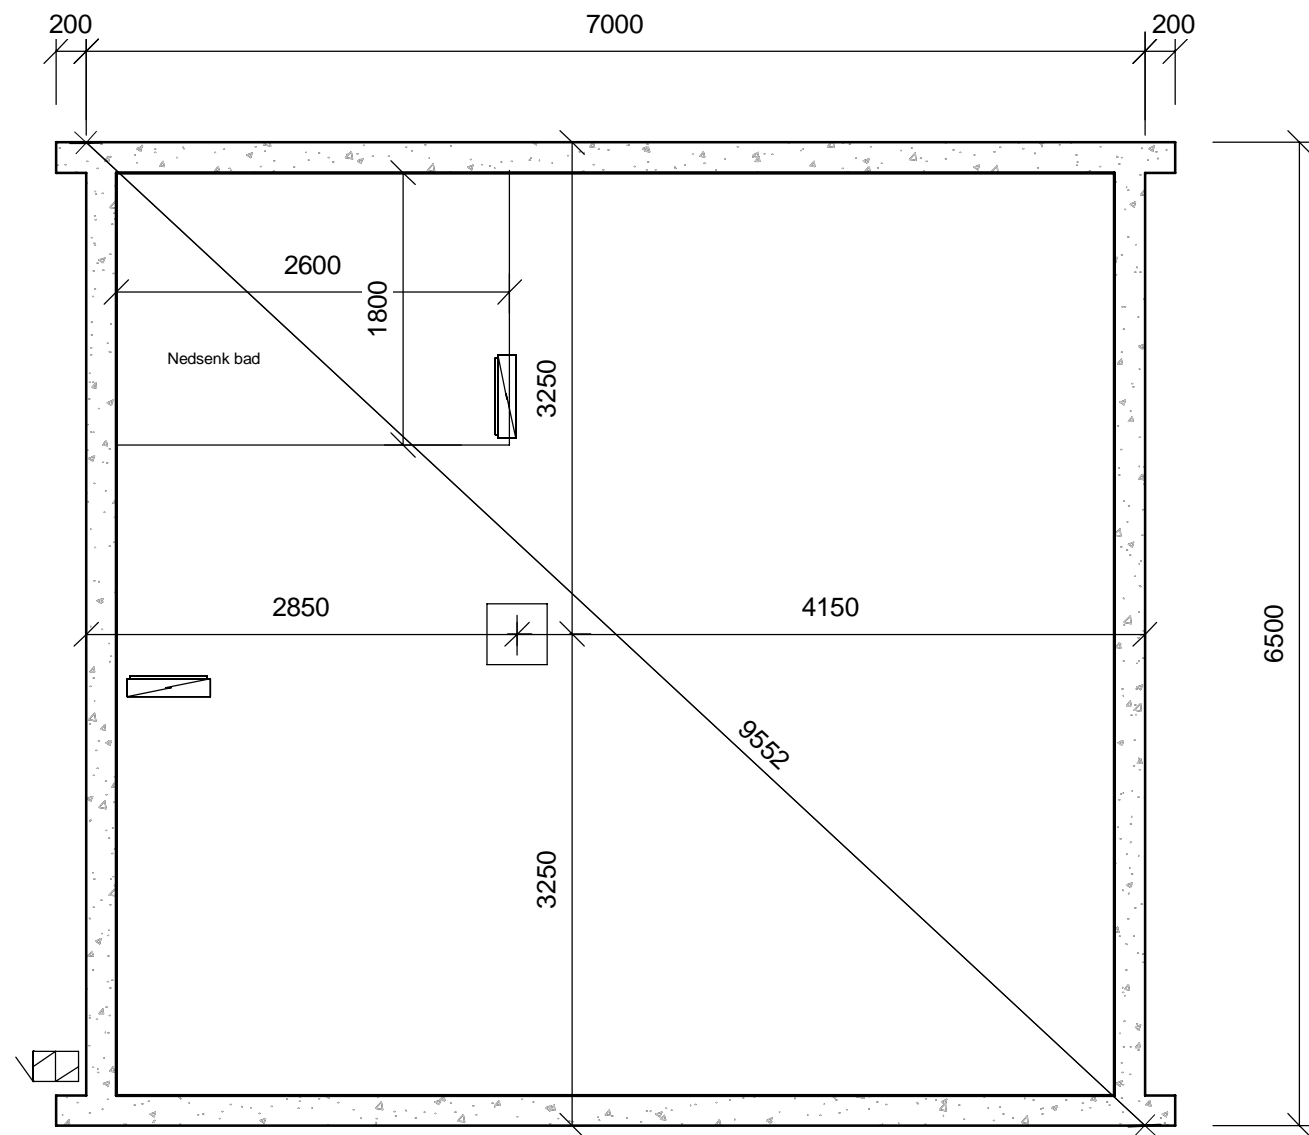

BRA-i	39,9 m ²
SUM	39,9 m ²



www.etbygg.com

No.	Beskrivelse	Dato

Sirevåg Sjøgrend


Litla Varholmsundet

Fundament

Prosjektnummer	20211A1-7
Dato	24.01.24
Tegnet av	Espen S Hårr
Kontrollert av	JET

A100


Målestokk 1 : 50

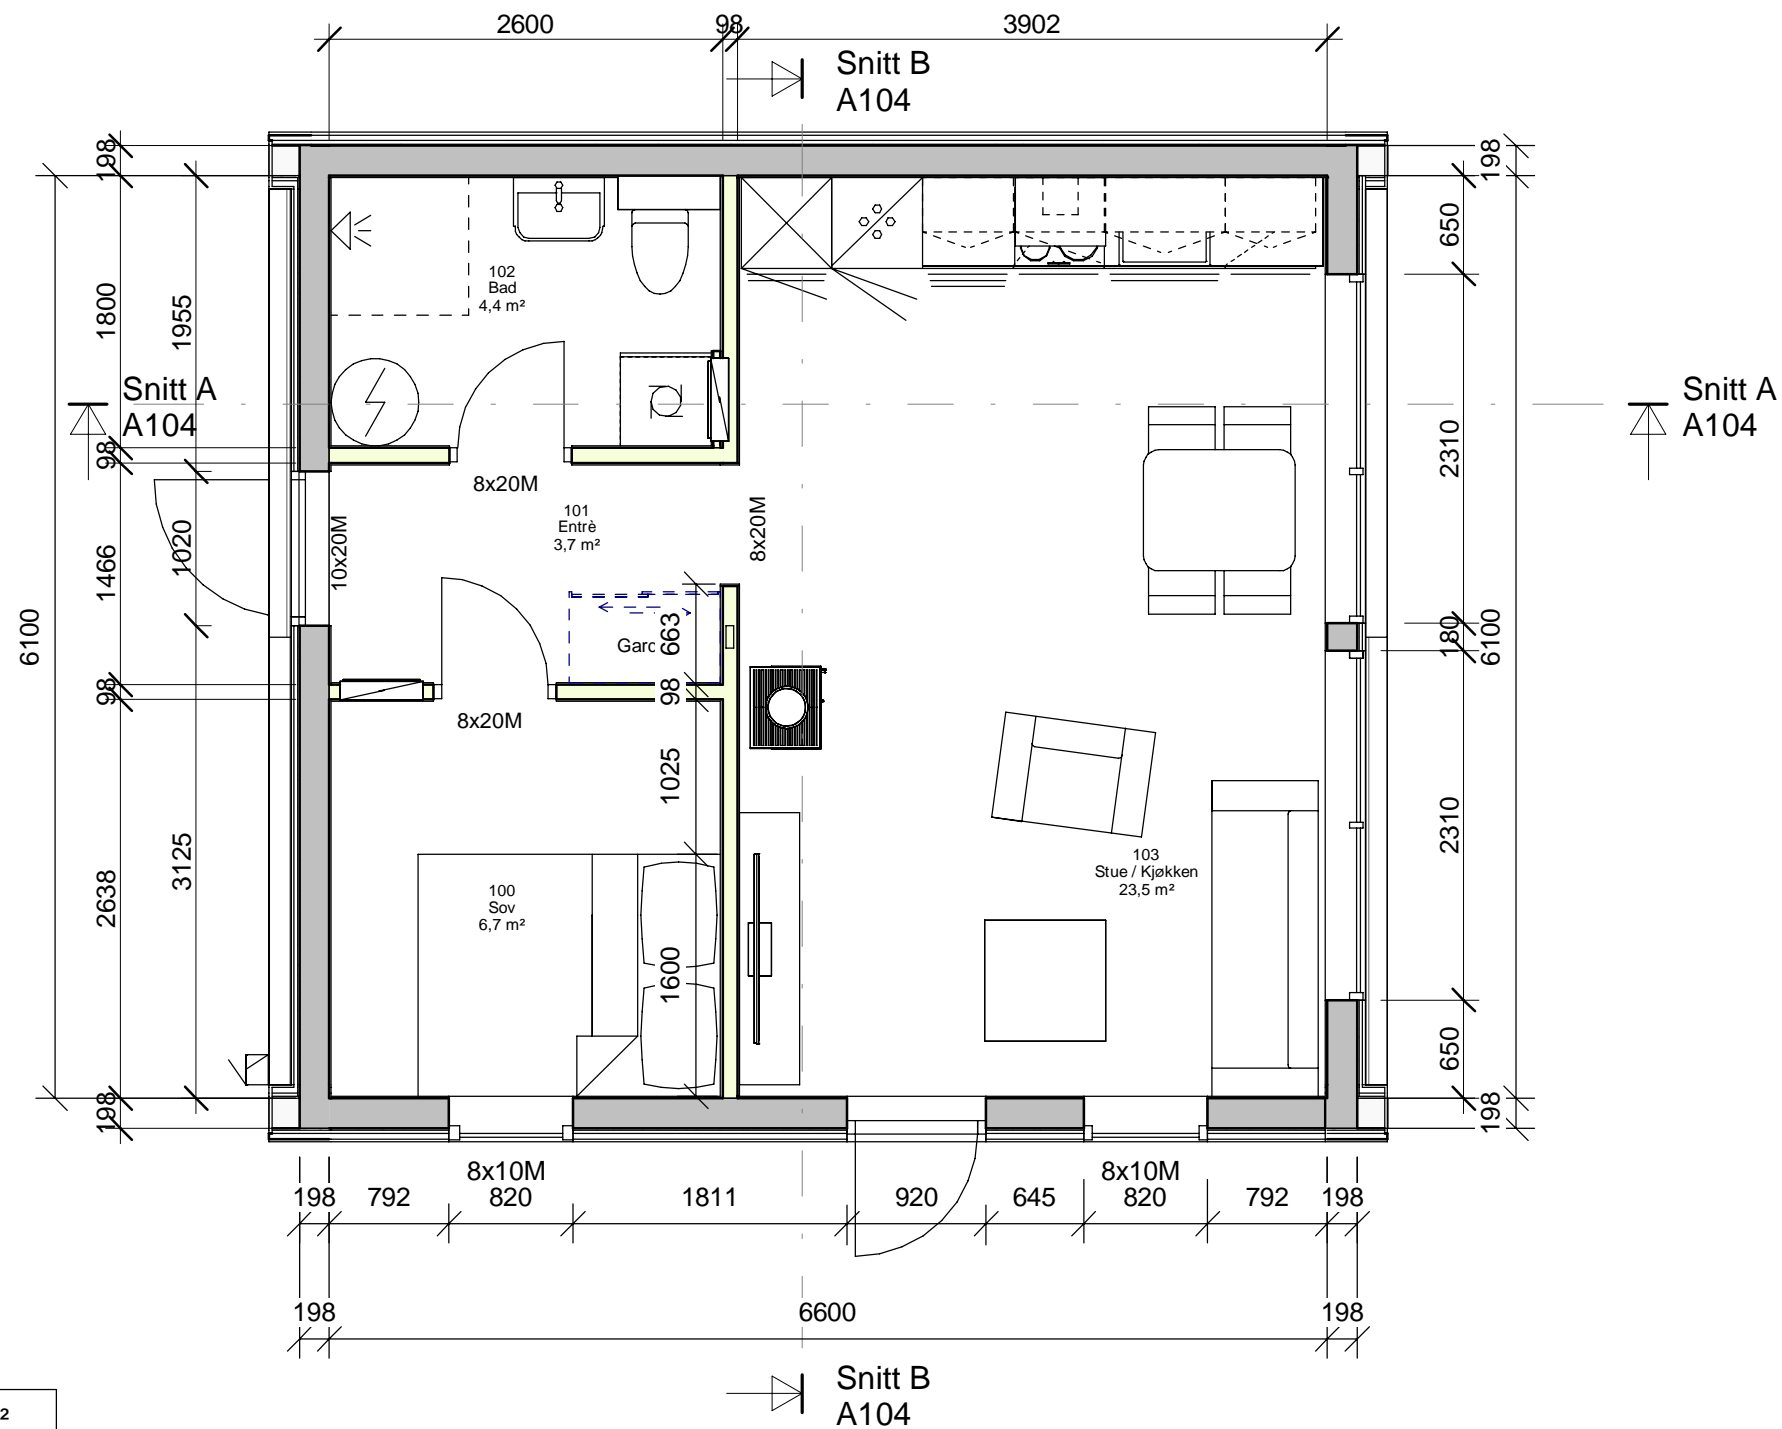


Arealberegninger i hht. NS 3940	Bruksareal i m ²	
	Pr. etasje	
BRA-i		39,9 m ²
SUM		39,9 m ²

No.	Beskrivelse	Dato

Prosjektnummer	20211A1-7
Dato	24.01.24
Tegnet av	Espen S Hårr
Kontrollert av	JET

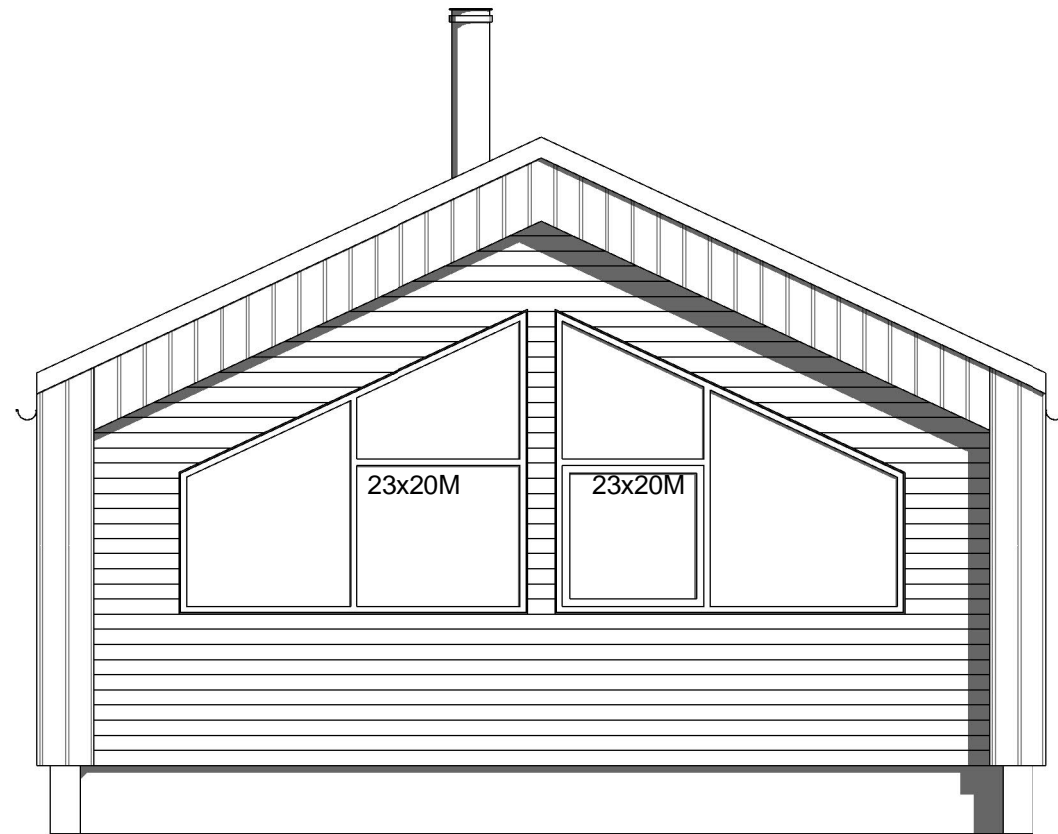


Vest
1 : 50

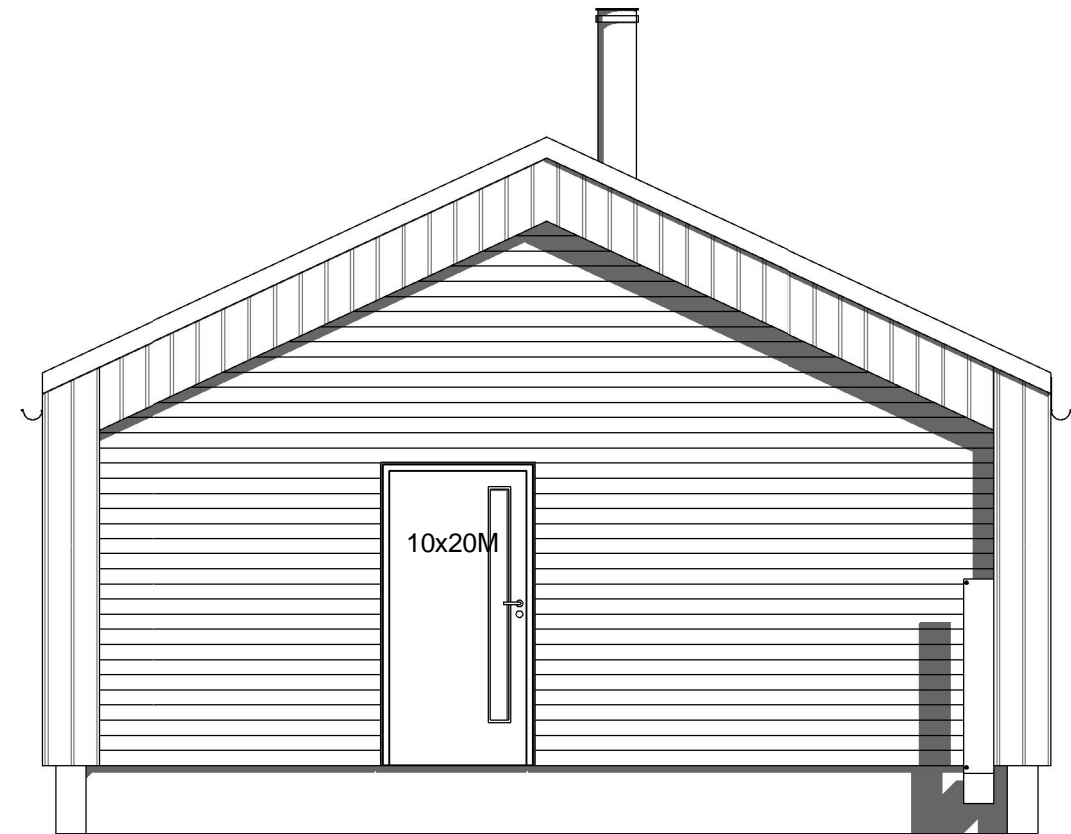


Øst
1 : 50

No.	Beskrivelse	Dato

Prosjektnummer	20211A1-7
Dato	24.01.24
Tegnet av	Espen S Hårr
Kontrollert av	JET

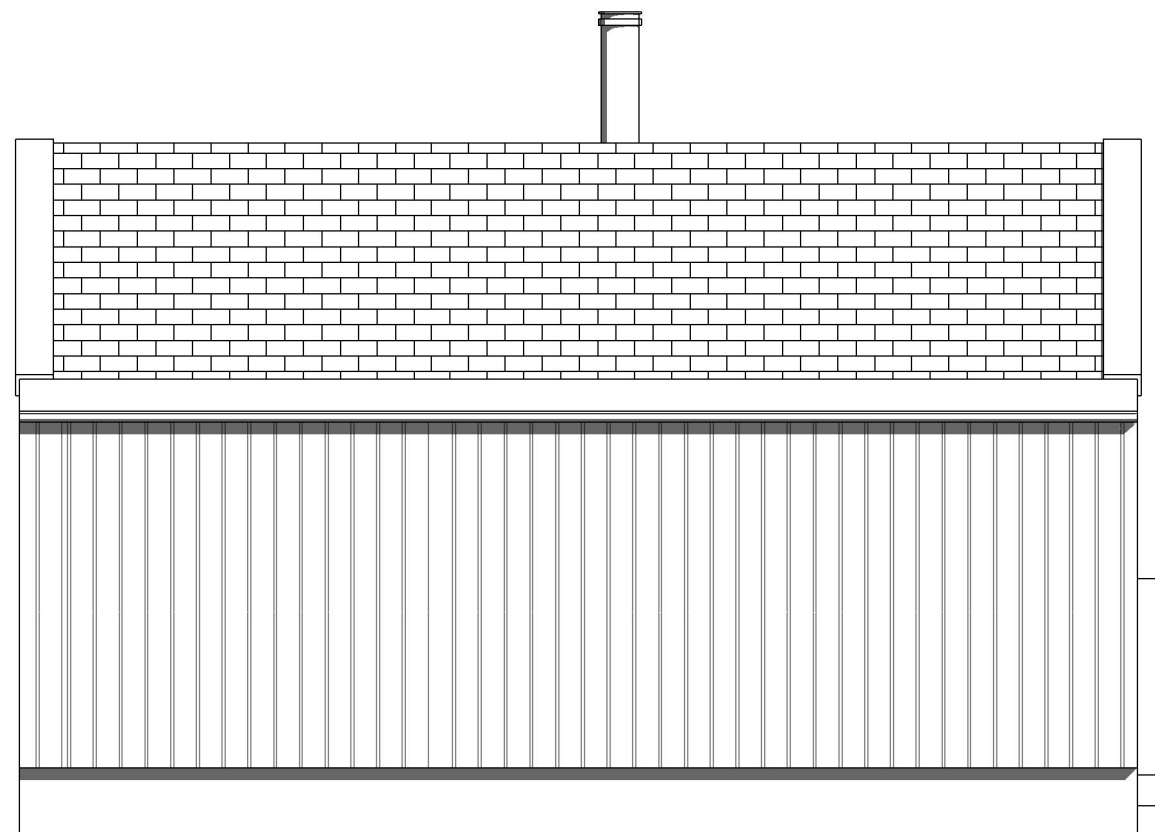

Nord
1 : 50

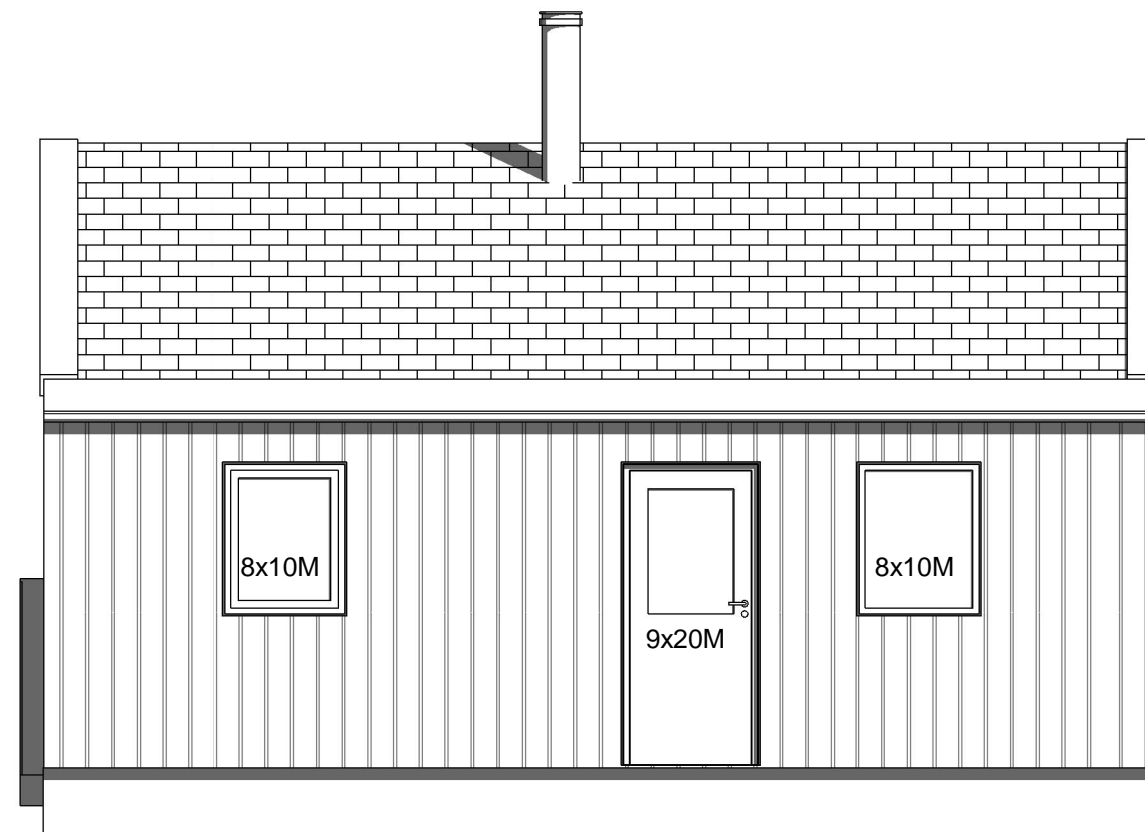

Sør
1 : 50

No.	Beskrivelse	Dato

Sirevåg Sjøgrend

Litla Varholmsundet


Fasader

Prosjektnummer	20211A1-7
Dato	24.01.24
Tegnet av	Espen S Hårr
Kontrollert av	JET

A103

Målestokk 1 : 50


Snitt B
A104

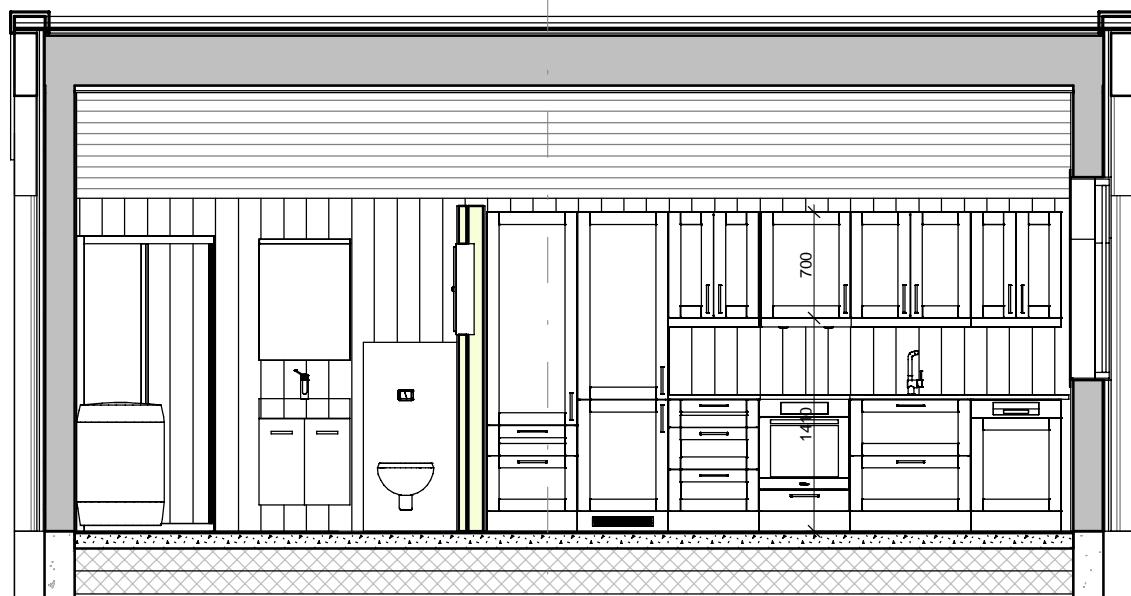

Snitt B
A104

Snitt A
1 : 50

Snitt A
A104

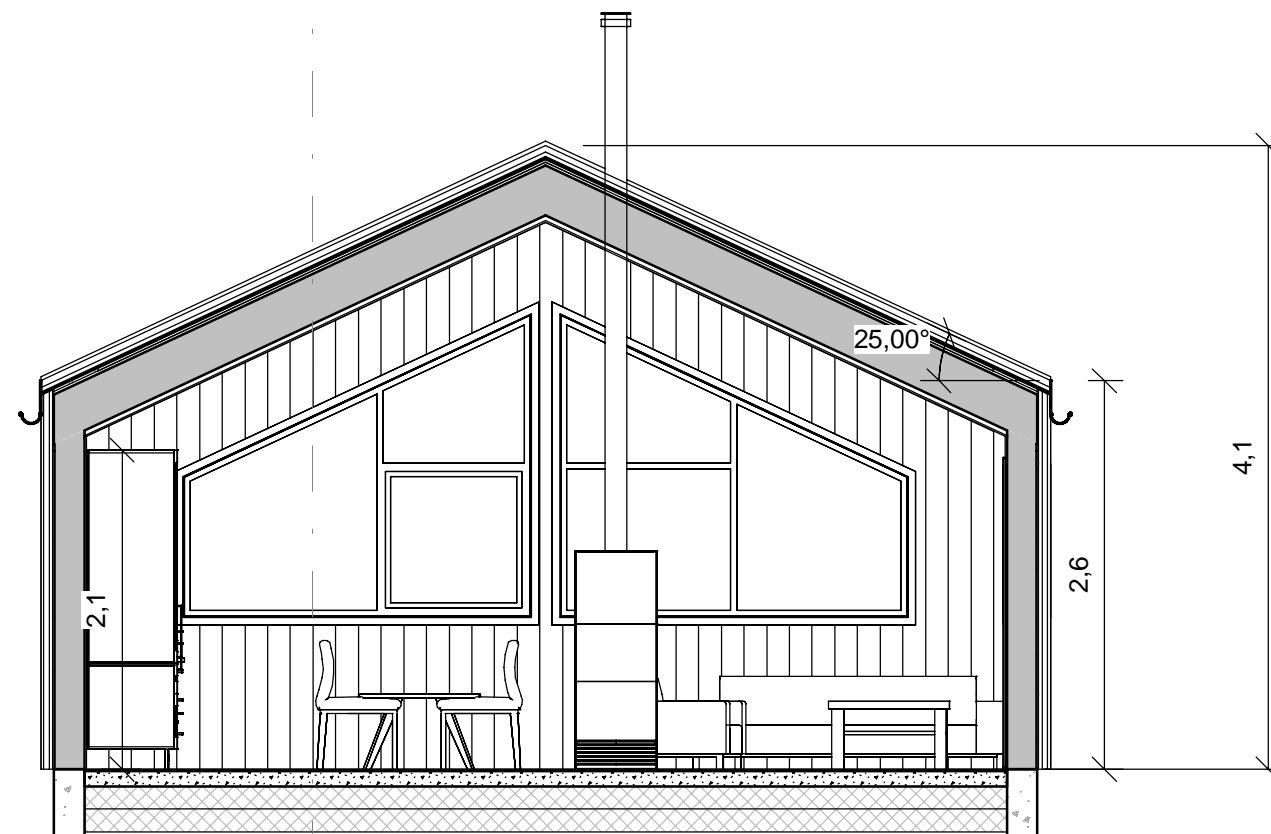

Snitt A
A104

Snitt B
1 : 50

MESTERHUS **E T**
- det blir som avtalt Bygg AS

www.etbygg.com

No.	Beskrivelse	Dato

Sirevåg Sjøgrend

Litla Varholmsundet

Snitt

Prosjektnummer	20211A1-7
Dato	24.01.24
Tegnet av	Espen S Hårr
Kontrollert av	JET

A104

Målestokk 1 : 50