

Nr.	Tegn Innhold	Dato	Tegn. av	Rev.	Rev. Dato	Rev. av
A100	Fundament	25.01.24	Espen S Hårr			
A101	Plan	25.01.24	Espen S Hårr			
A102	Fasader	25.01.24	Espen S Hårr			
A103	Fasader	25.01.24	Espen S Hårr			
A104	Snitt	25.01.24	Espen S Hårr			

PROSJEKT NR:

20211A1-7

OPPDRAGSGIVER: Sirevåg Sjøgrend	
TILTAKSHAVER: Sirevåg Sjøgrend	G.nr/B.nr:
BYGGEPLASS: Sirevåg Sjøgrend	BYGGEKOMMUNE: Hå Kommune


ARKITEKT:
Espen S. Hårr

PROSJEKT NAVN:


Stora Varholmsundet

PROSJEKT STATUS:

Planlegging

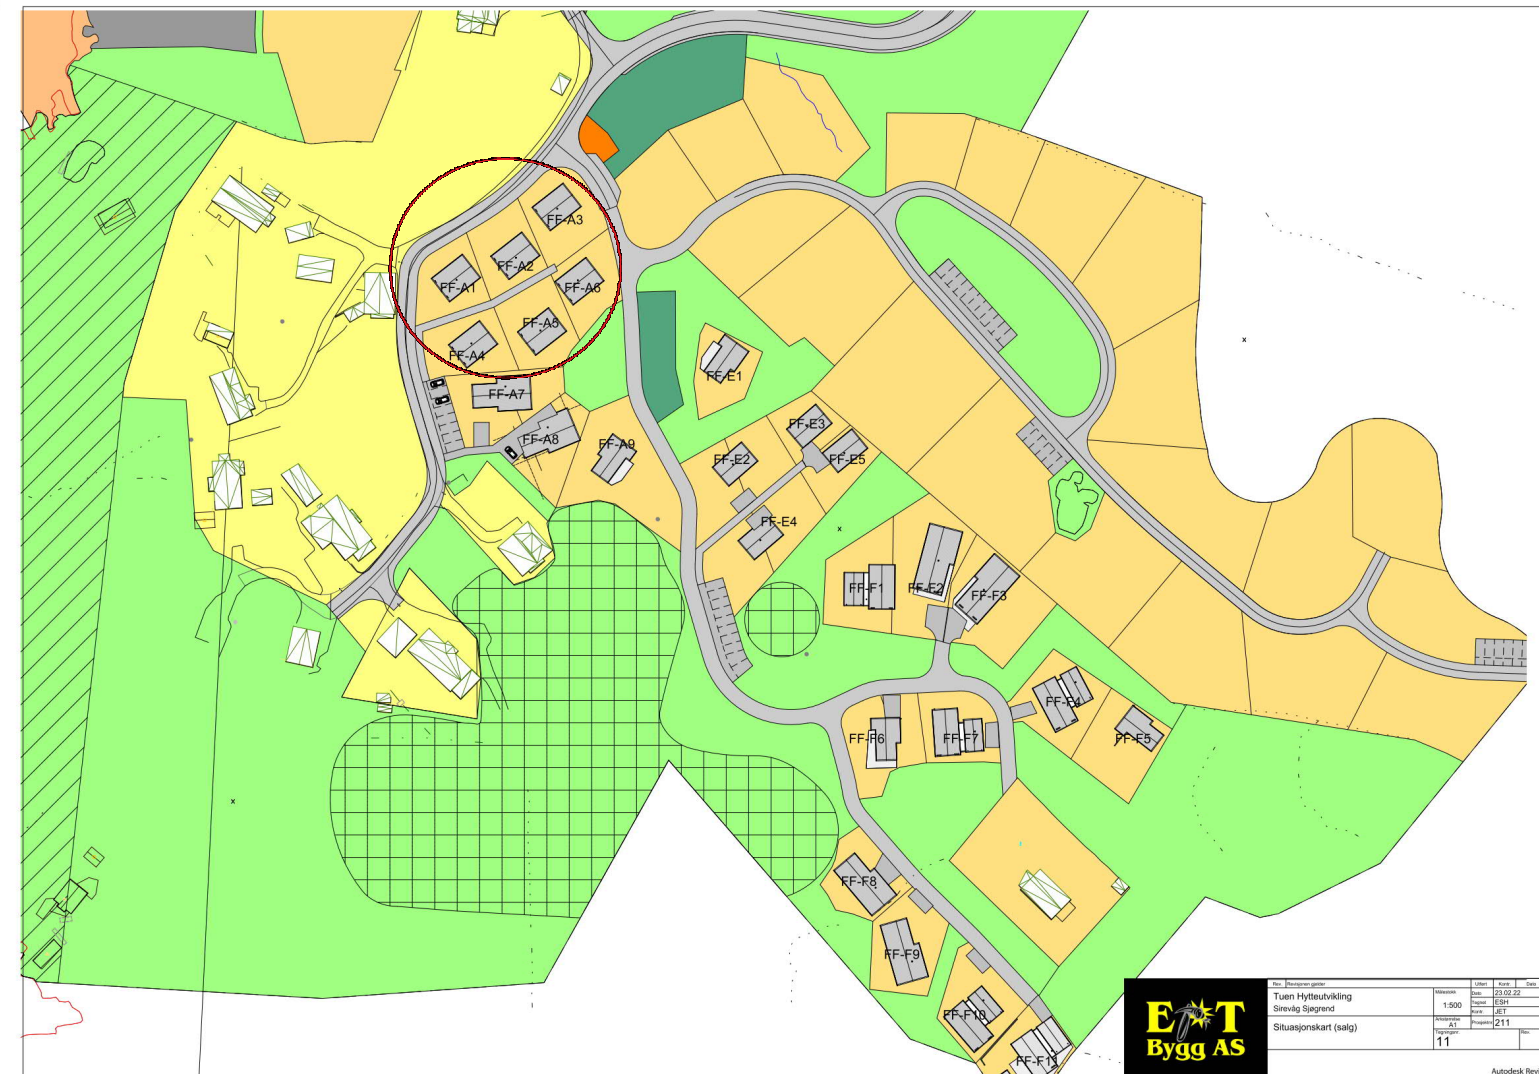

	Tusen Hyllusvåking		Sirevåg Sjøgrend		Situasjonskart (salg)	
	1:500	2023.02	11	211		
	11					
	Autodesk Revit					

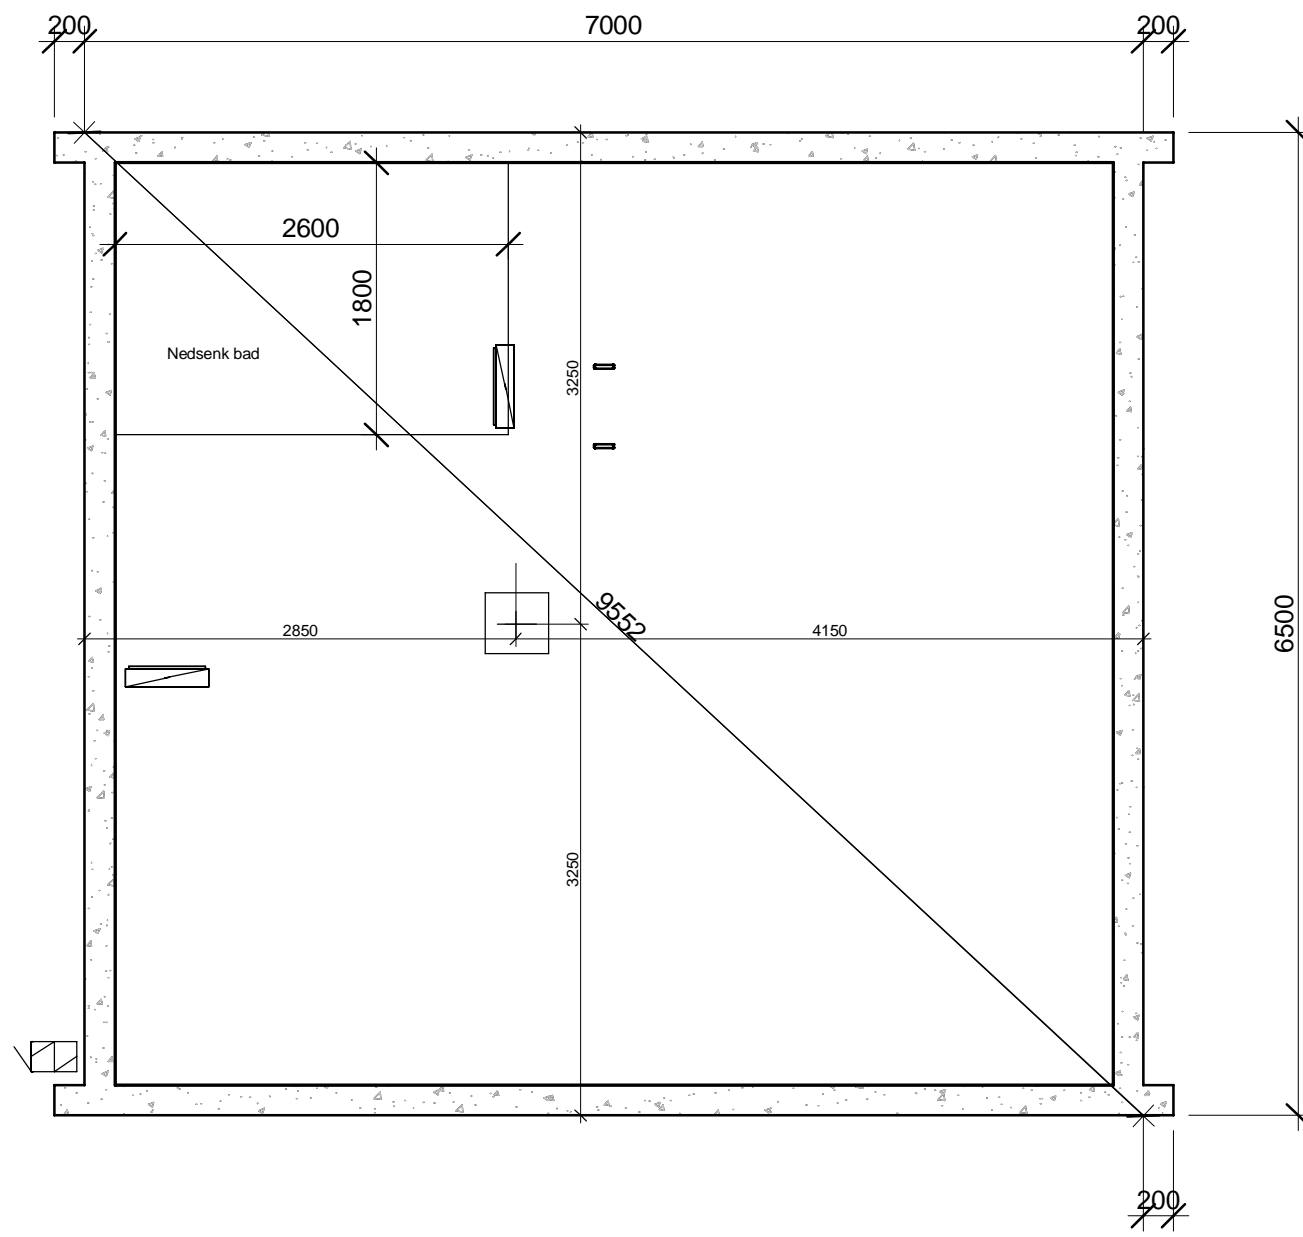

BRA-i	39,9 m ²
GUA - HEMS	15,6 m ²
SUM	55,6 m ²



MESTERHUS **ET**
- det blir som avtalt **Bygg AS**

www.etbygg.com


No.	Beskrivelse	Dato

Sirevåg Sjøgrend
 Stora Varholmsundet


Fundament	
Prosjektnummer	20211A1-7
Dato	24.01.24
Tegnet av	Espen S Hårr
Kontrollert av	JET
A100	
Målestokk	1 : 50

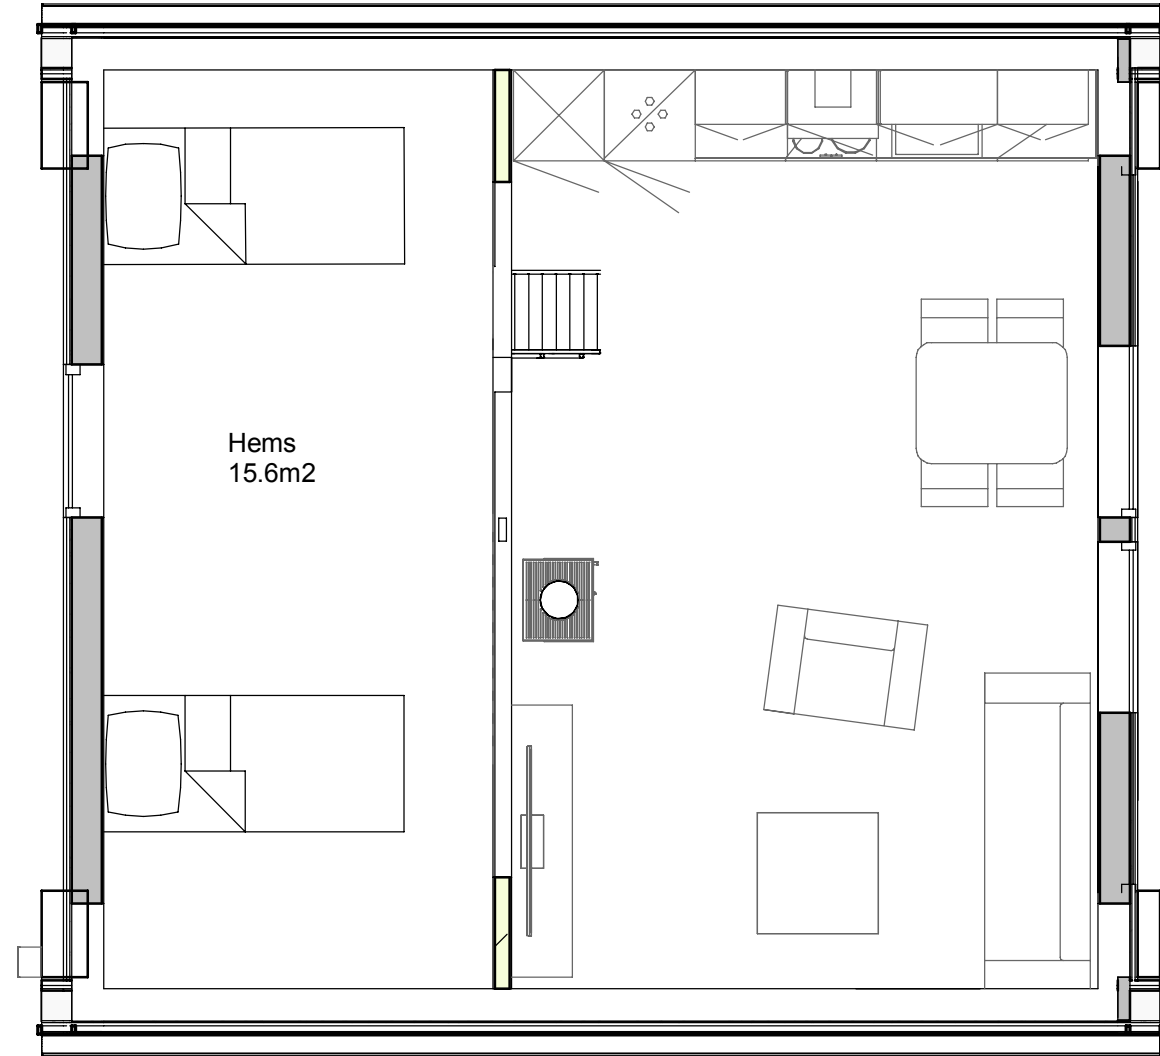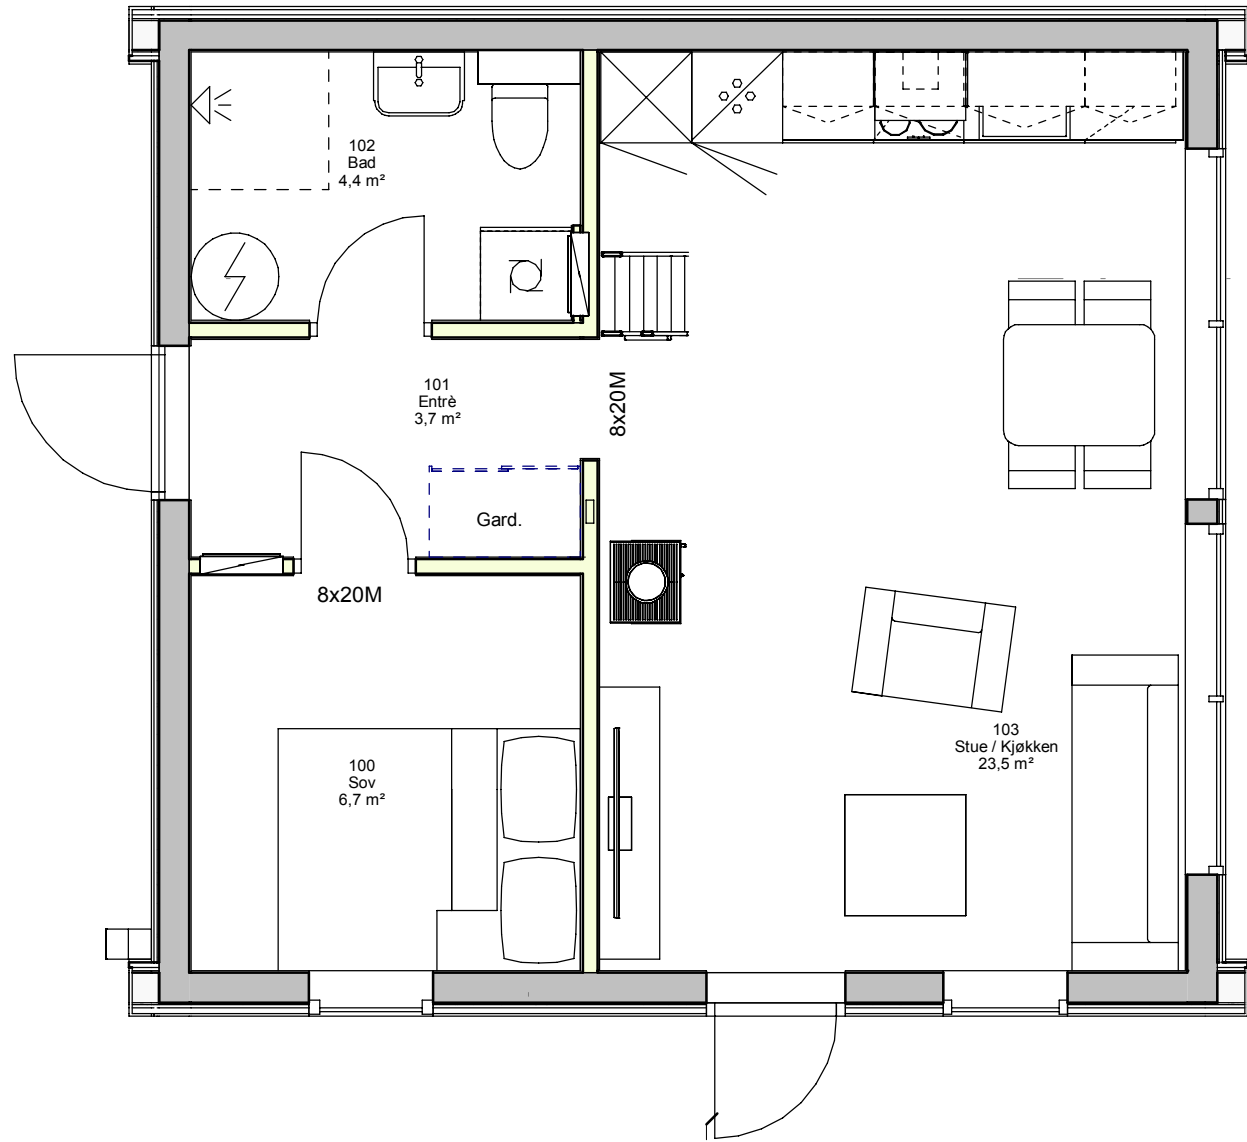

Vest
1 : 50

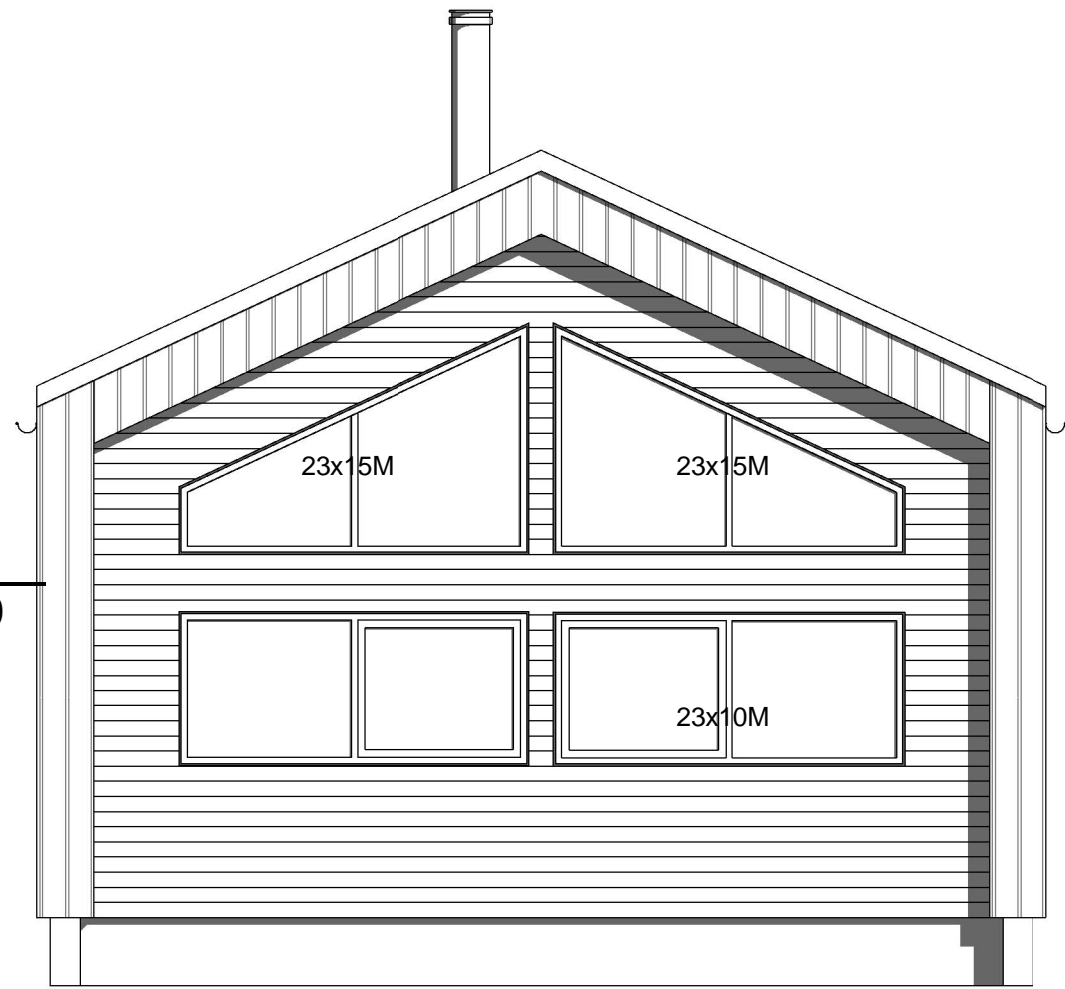

Øst
1 : 50

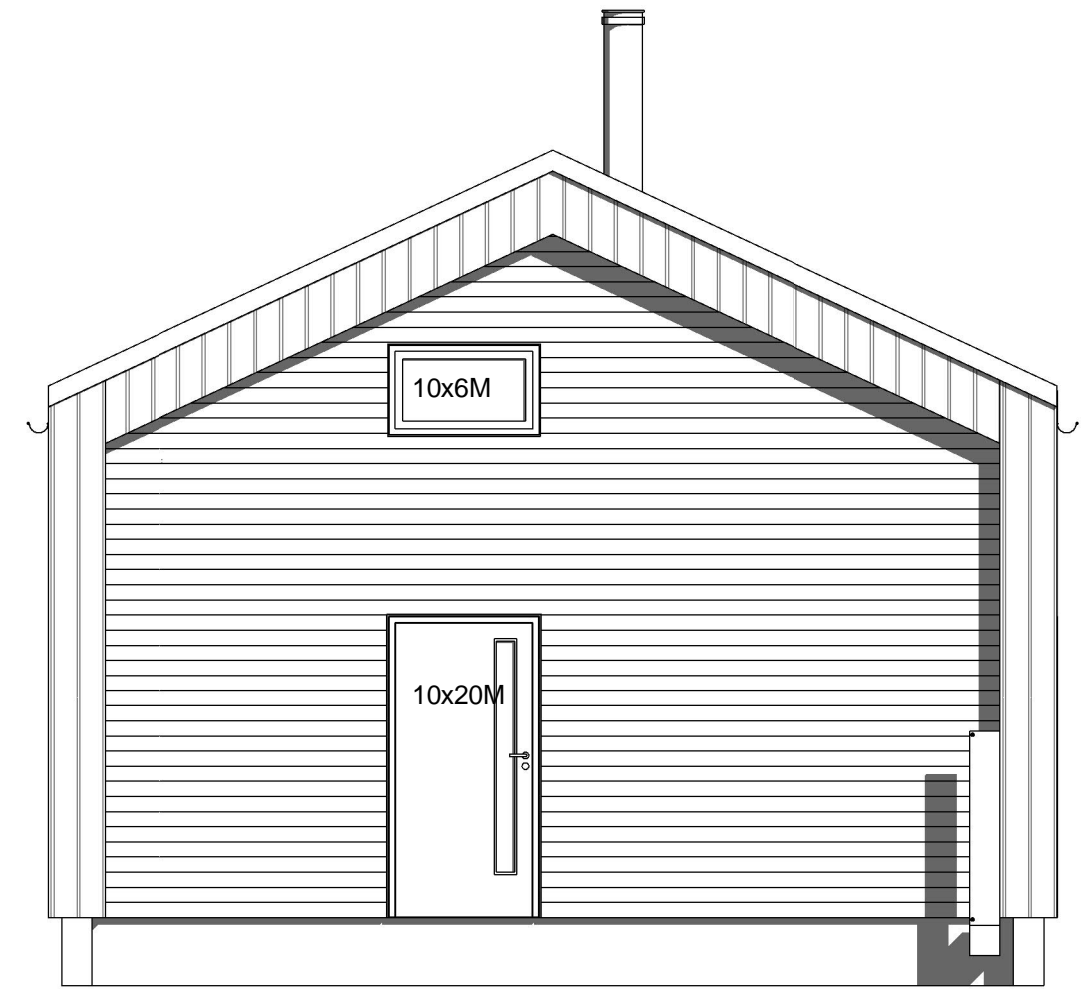


MESTERHUS **E*TT**
- det blir som avtalt **Bygg AS**

www.etbygg.com


No.	Beskrivelse	Dato

Sirevåg Sjøgrend
 Stora Varholmsundet

Fasader		A102
Prosjektnummer	20211A1-7	
Dato	24.01.24	
Tegnet av	Espen S Hårr	
Kontrollert av	JET	Målestokk 1 : 50

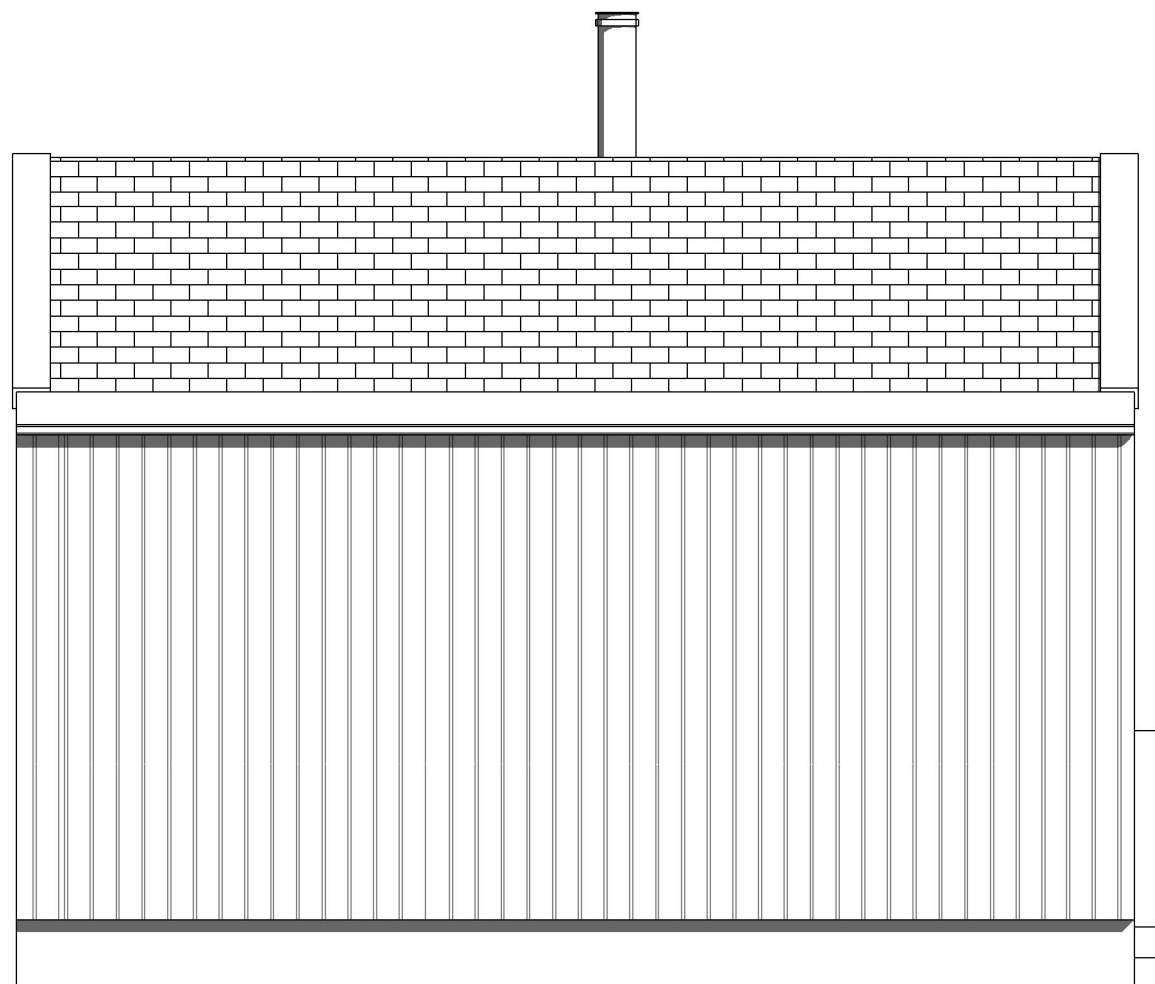

Nord
1 : 50

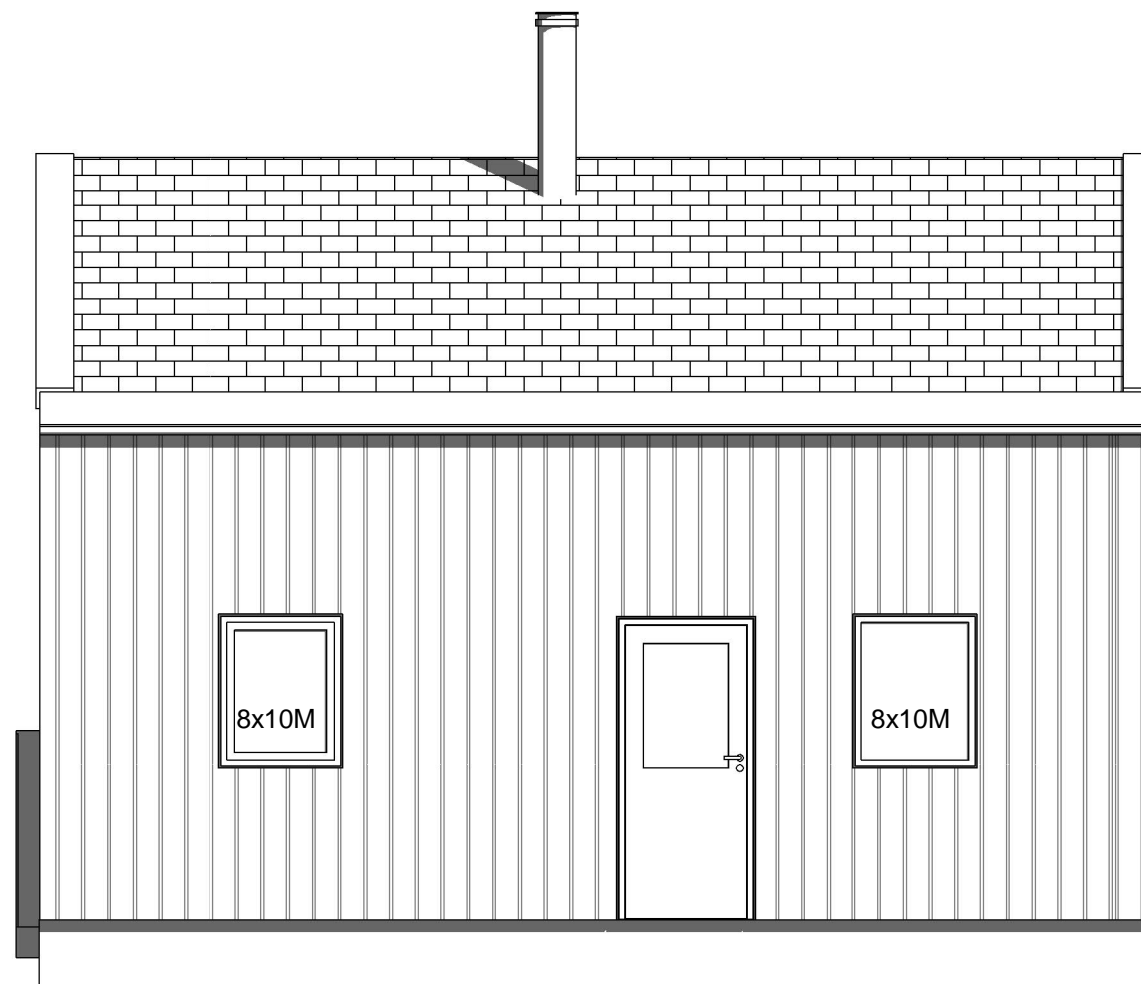

Sør
1 : 50

No.	Beskrivelse	Dato


Sirevåg Sjøgrend
Stora Varholmsundet

Fasader

Prosjektnummer	20211A1-7
Dato	24.01.24
Tegnet av	Espen S Hårr
Kontrollert av	JET

A103


Snitt B
A104

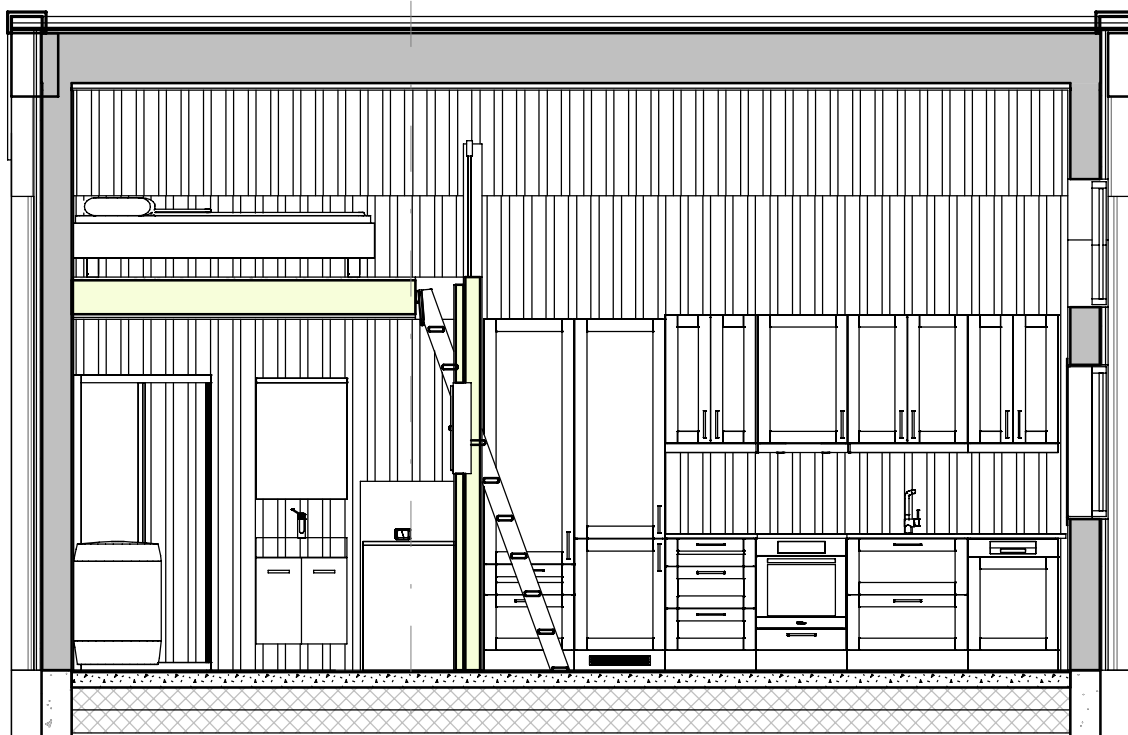

Snitt B
A104

Snitt A
1 : 50

Snitt A
A104

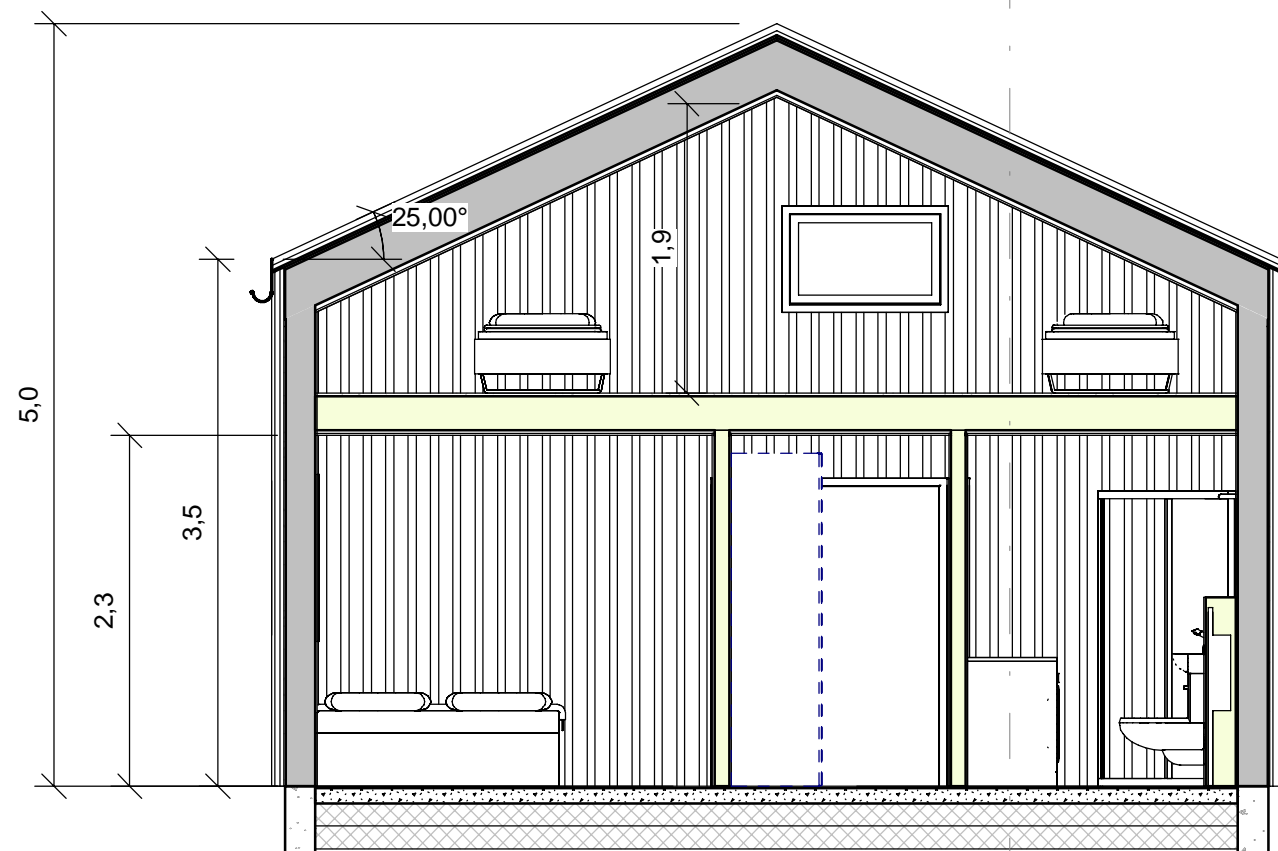

Snitt A
A104

Snitt B
1 : 50

MESTERHUS **E*TT**
- det blir som avtalt Bygg AS

www.etbygg.com

No.	Beskrivelse	Dato

Sirevåg Sjøgrend

Stora Varholmsundet

Snitt

Prosjektnummer	20211A1-7
Dato	24.01.24
Tegnet av	Espen S Hårr
Kontrollert av	JET

A104

Målestokk 1 : 50